


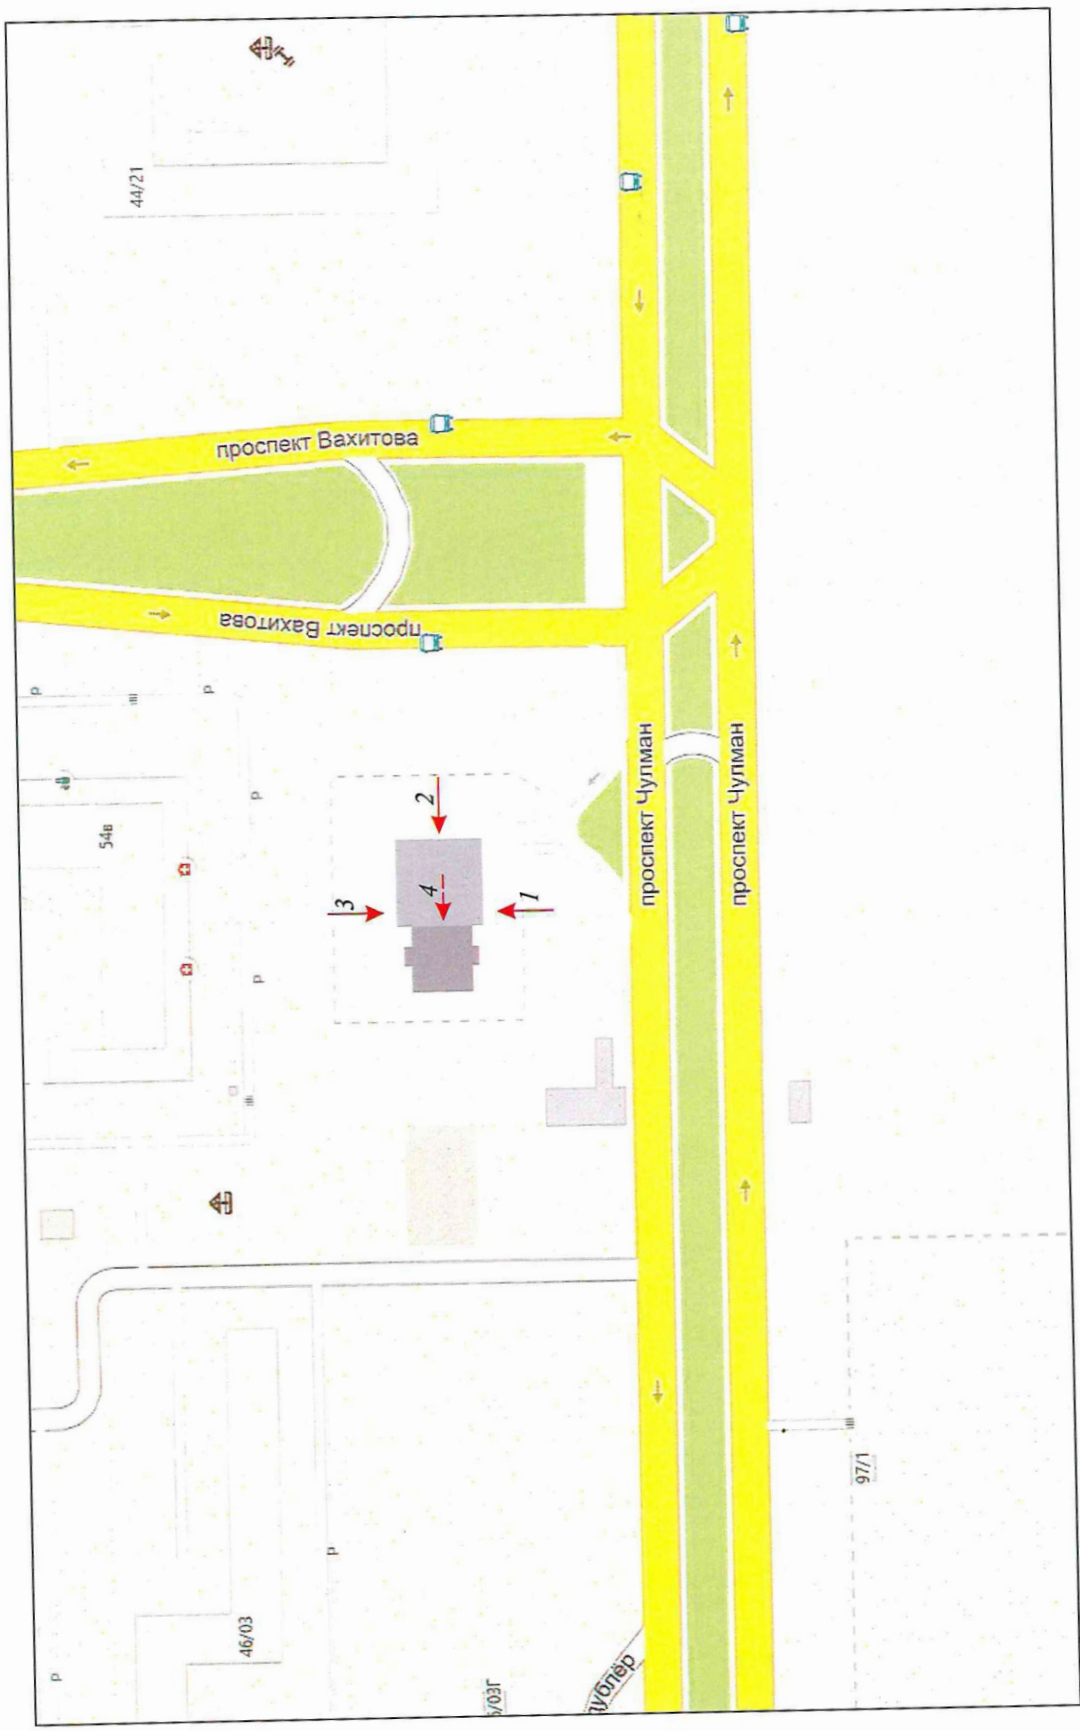


Проект размещения рекламных конструкций и информационных вывесок на объекте (концепция) по адресу: РТ, г. Набережные Челны, пр. Вахитова, 56 (АЗС №13)





Проект размещения рекламных конструкций и информационных вывесок на объекте
(концепция) по адресу: РТ, г. Набережные Челны, пр. Вахитова, 56 (АЗС №13)



Здание автомойки и навеса

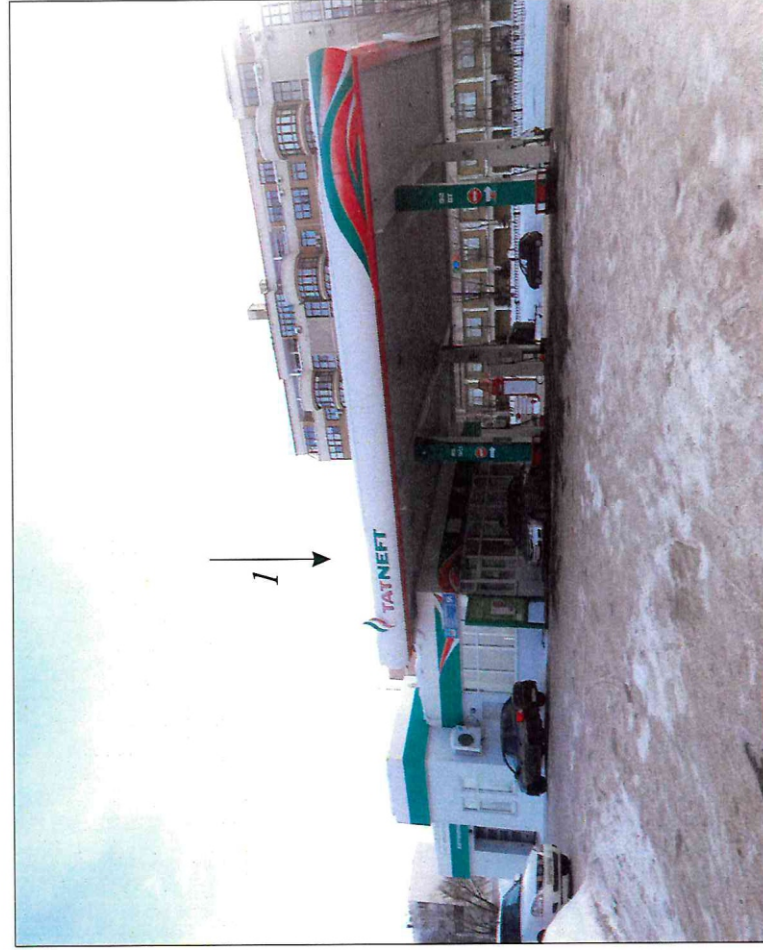



Проект размещения рекламных конструкций и информационных вывесок на объекте
(концепция) по адресу: РТ, г. Набережные Челны, пр. Вахитова, 56 (АЗС №13)


Здание автомойки

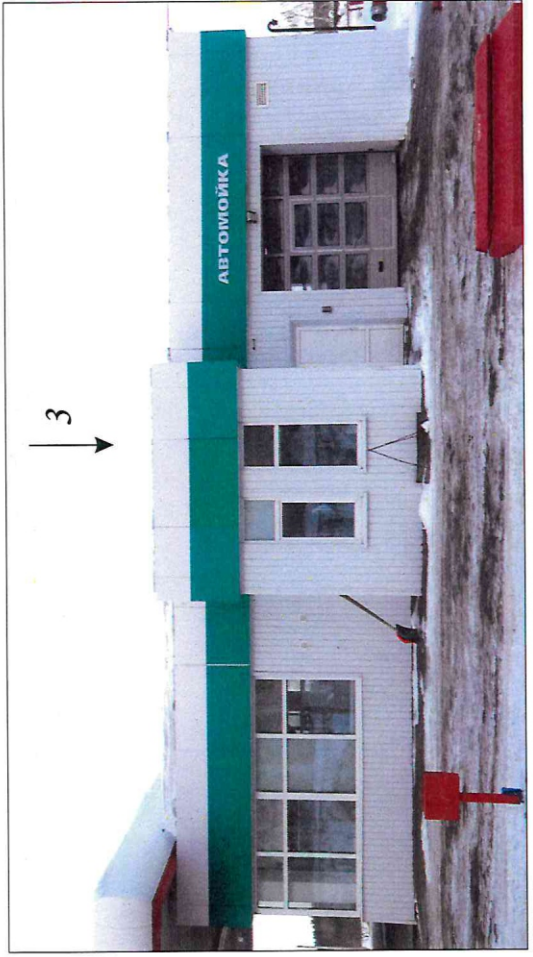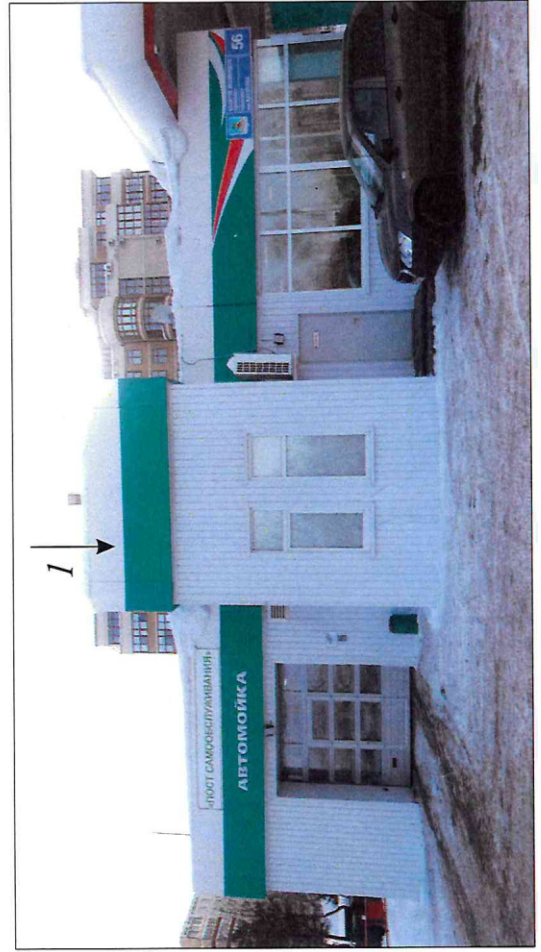



Проект размещения рекламных конструкций и информационных вывесок на объекте (концепция) по адресу: РТ, г. Набережные Челны, пр. Вахитова, 56 (АЗС №13)

Здание магазина и навеса

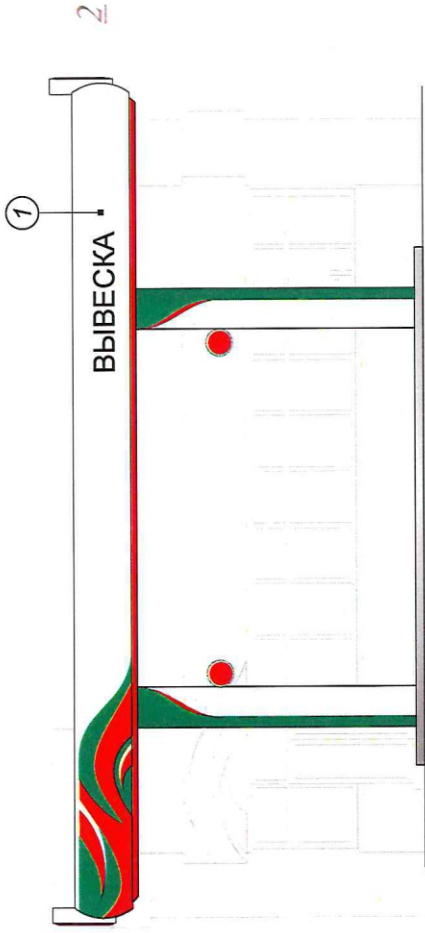

СОГЛАСОВАНО

отдел архитектуры, рекламы


09

02

24

СОГЛАСОВАНО

шуп. с.пр.
09.02.24

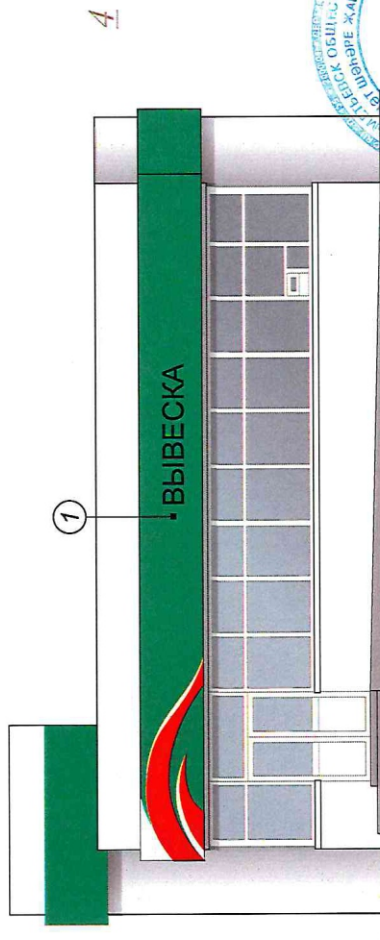

1 Объемно-световые буквы без фона высотой не более 600 мм



Начальник Челнинского филиала
договорной службы
ООО «Татнефть-АЗС Центр»
Р.Г. Кадырзаманов

СОГЛАСОВАНО

дата



Проект размещения рекламных конструкций и информационных вывесок на объекте (концепция) по адресу: РТ, г. Набережные Челны, пр. Вахитова, 56 (АЗС №13)

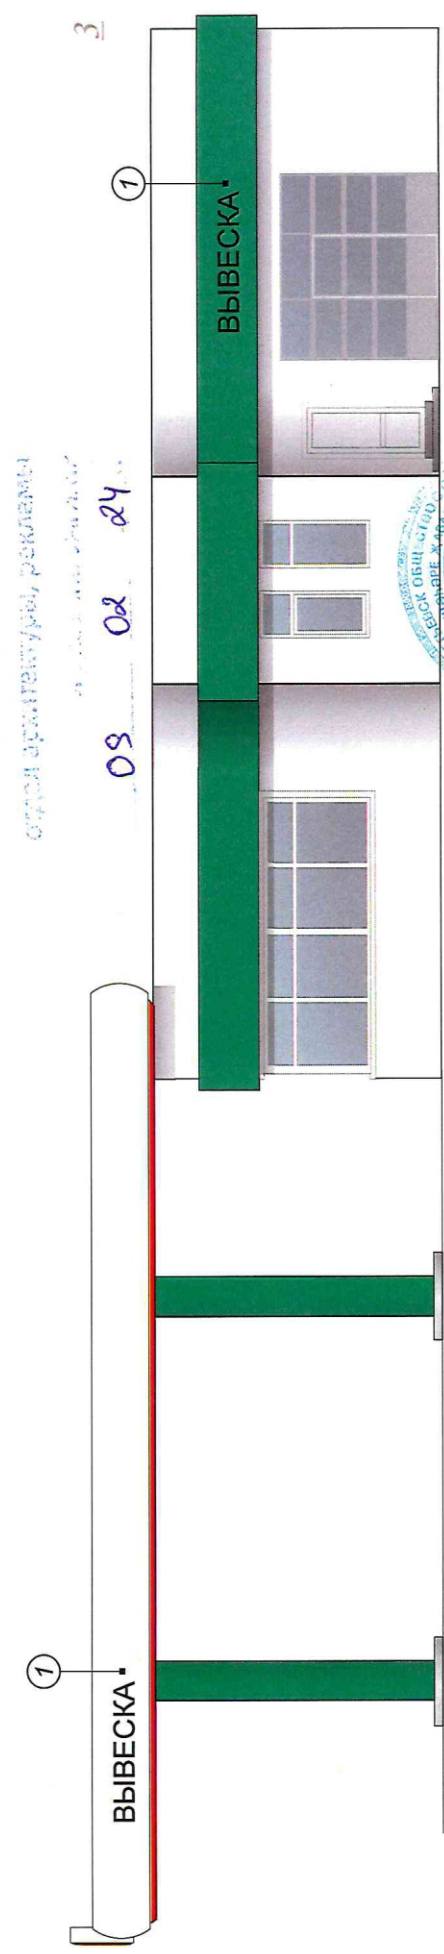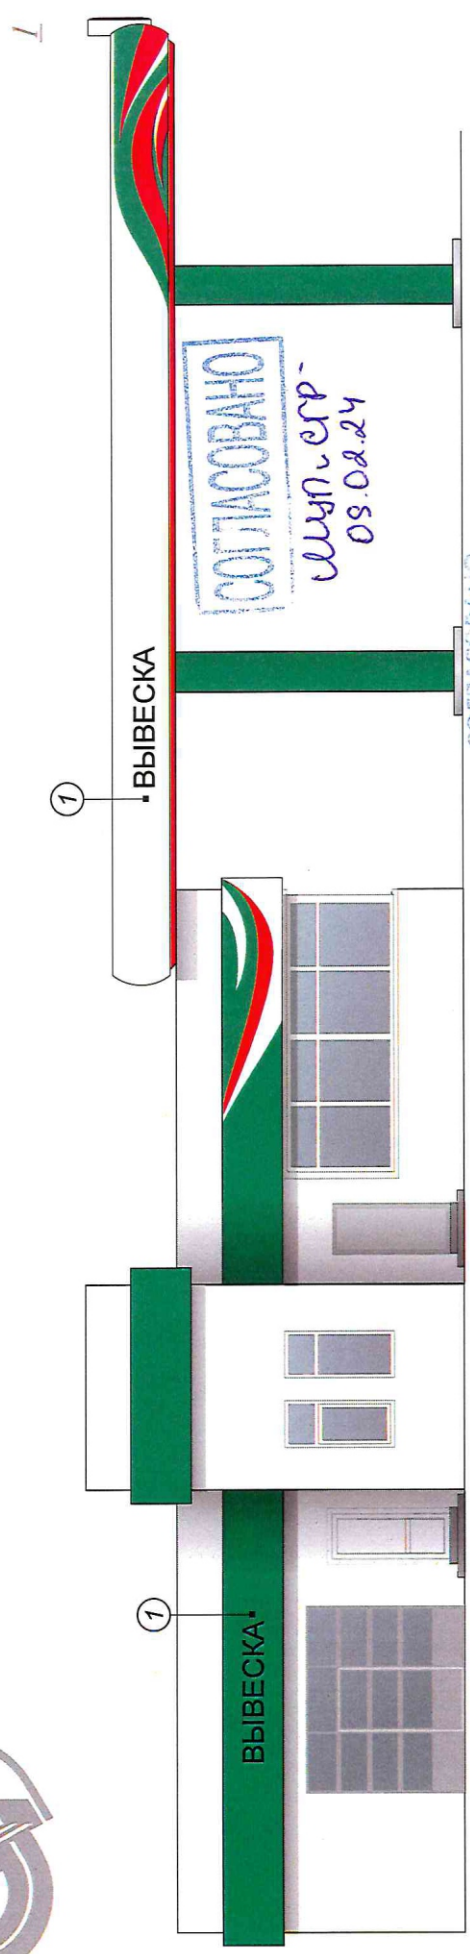

«Набережные Челны» филиал
«Татнефть АЗС Центр»
ООО «Татнефть АЗС Центр»
пр. Машиностроителей
ФИО

СОГЛАСОВАНО

дата