



Концепция размещения рекламно-информационных конструкций на фасаде здания

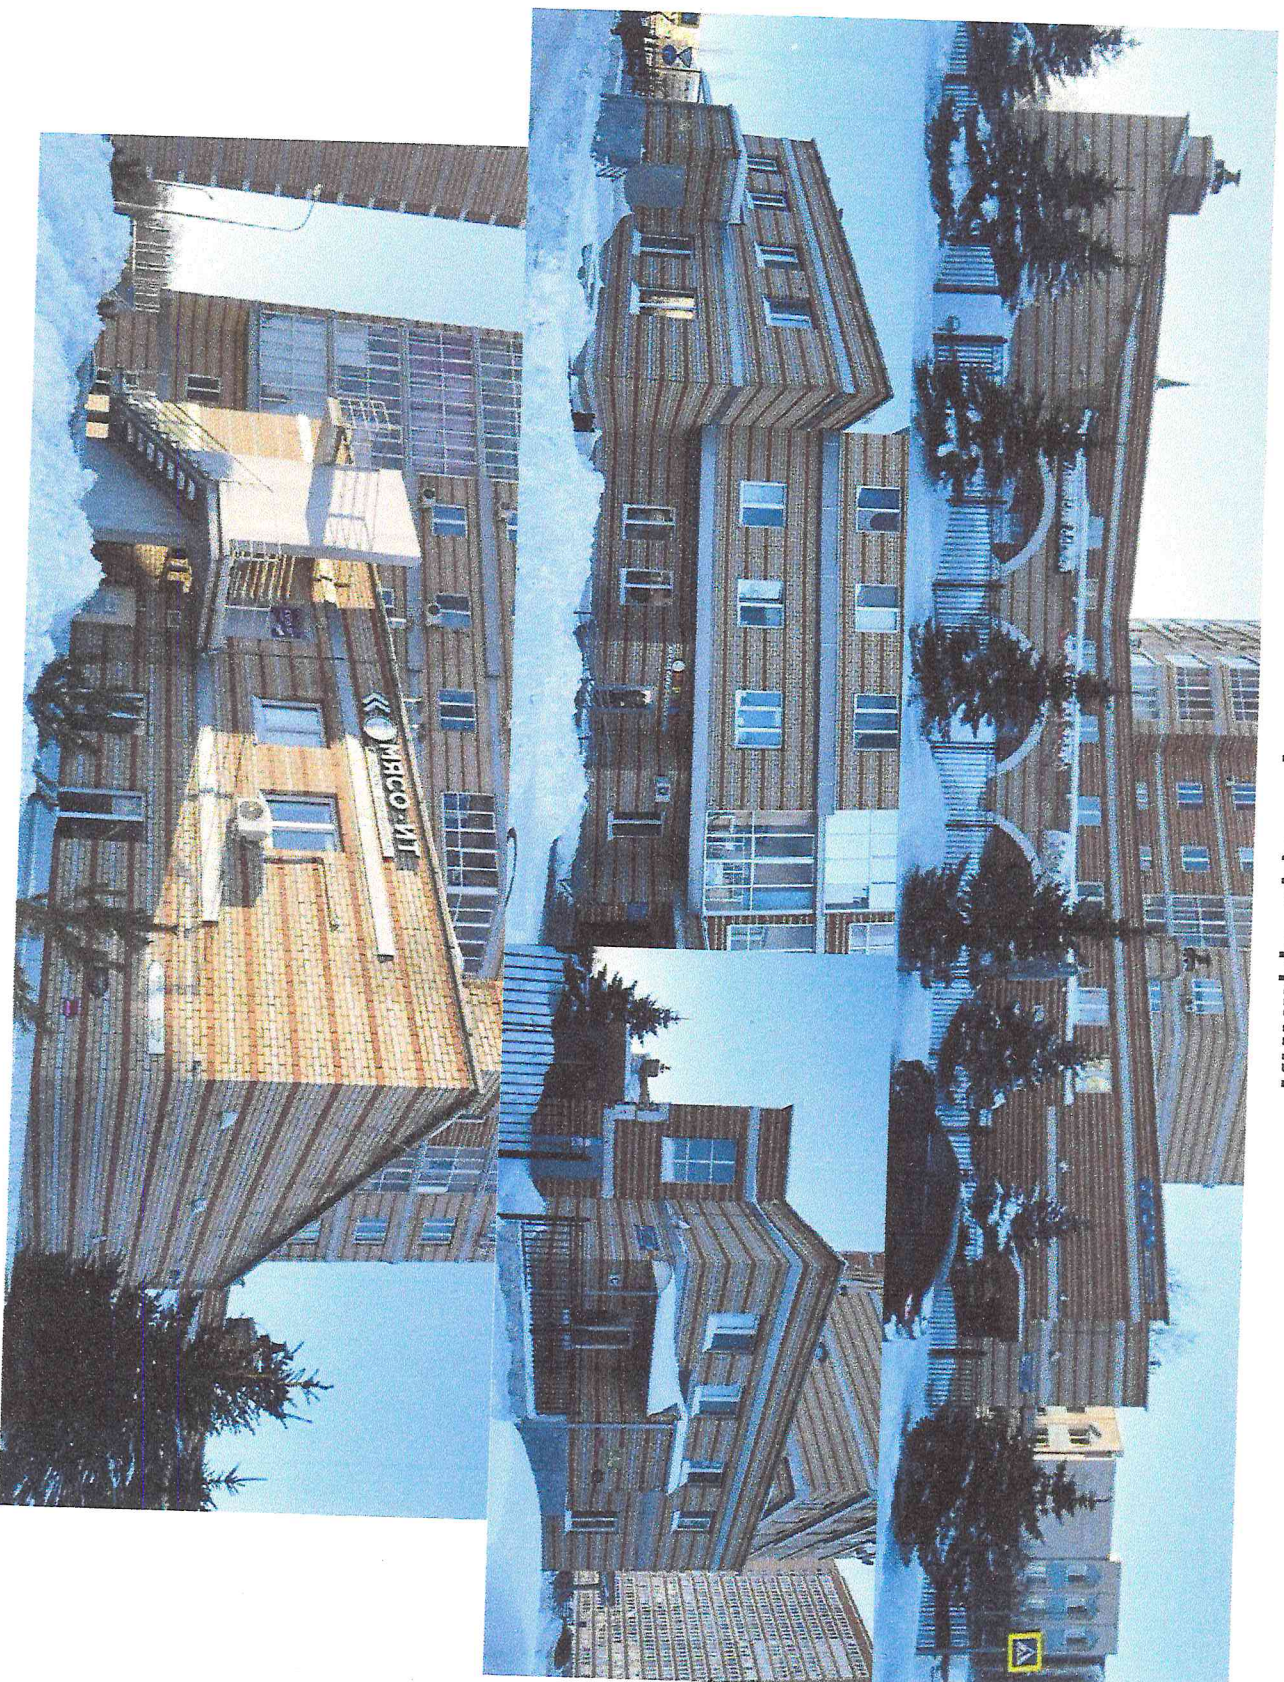

Концепция рекламно-информационного оформления
по адресу: РТ, г. Набережные Челны, улица Академика Королёва, 37

Концепция размещения рекламно-информационных конструкций на фасаде здания

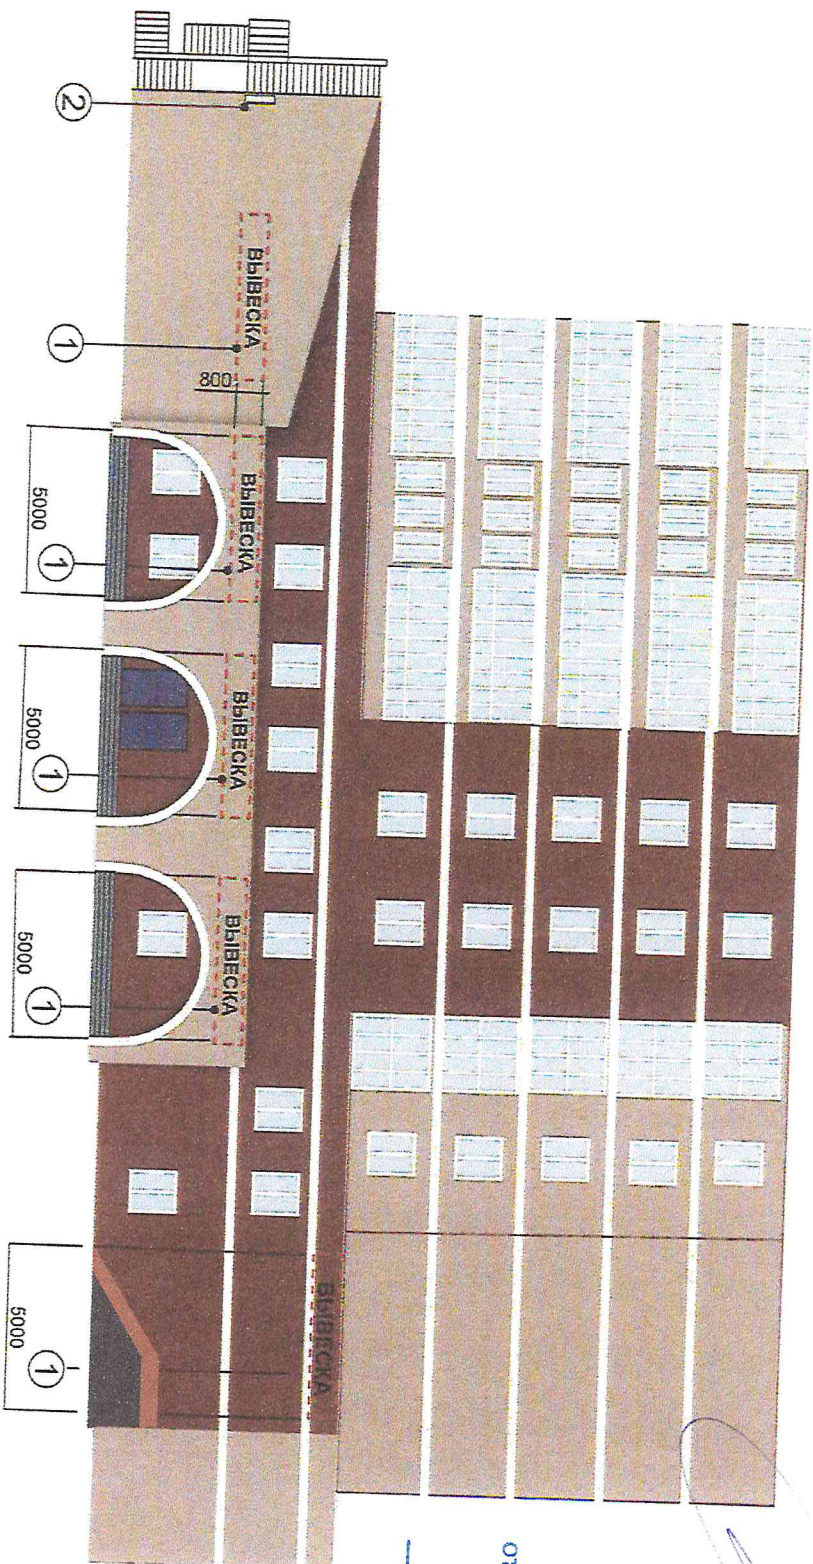

① - объёмные световые буквы

② - панель-кронштейн световой
Максимальный размер 1000х1000мм

Точность замеров элементов фасада и соответствие размеров вывесок требованиям к размещению СНИ, утвержденным Постановлением ИК МО г. Наб. Челны РТ от 12.07.2021 №4695, Положению о порядке и установке эксплуатации РК, 30.05.2013 №25/8, утвержденному Решением Городского Совета МО г. Набережные Челны РТ от 30.05.2013 №25/8, подтверждаю:

С концепцией/указаний размещения согласен


СОГЛАСОВАНО
Испр. ерр.
29.01.24

СОГЛАСОВАНО
отдел архитектуры, рекламы

29 01 24

Концепция рекламно-информационного оформления
по адресу: РТ, г. Набережные Челны, улица Академика Королёва, 37

Концепция размещения рекламно-информационных конструкций на фасаде здания

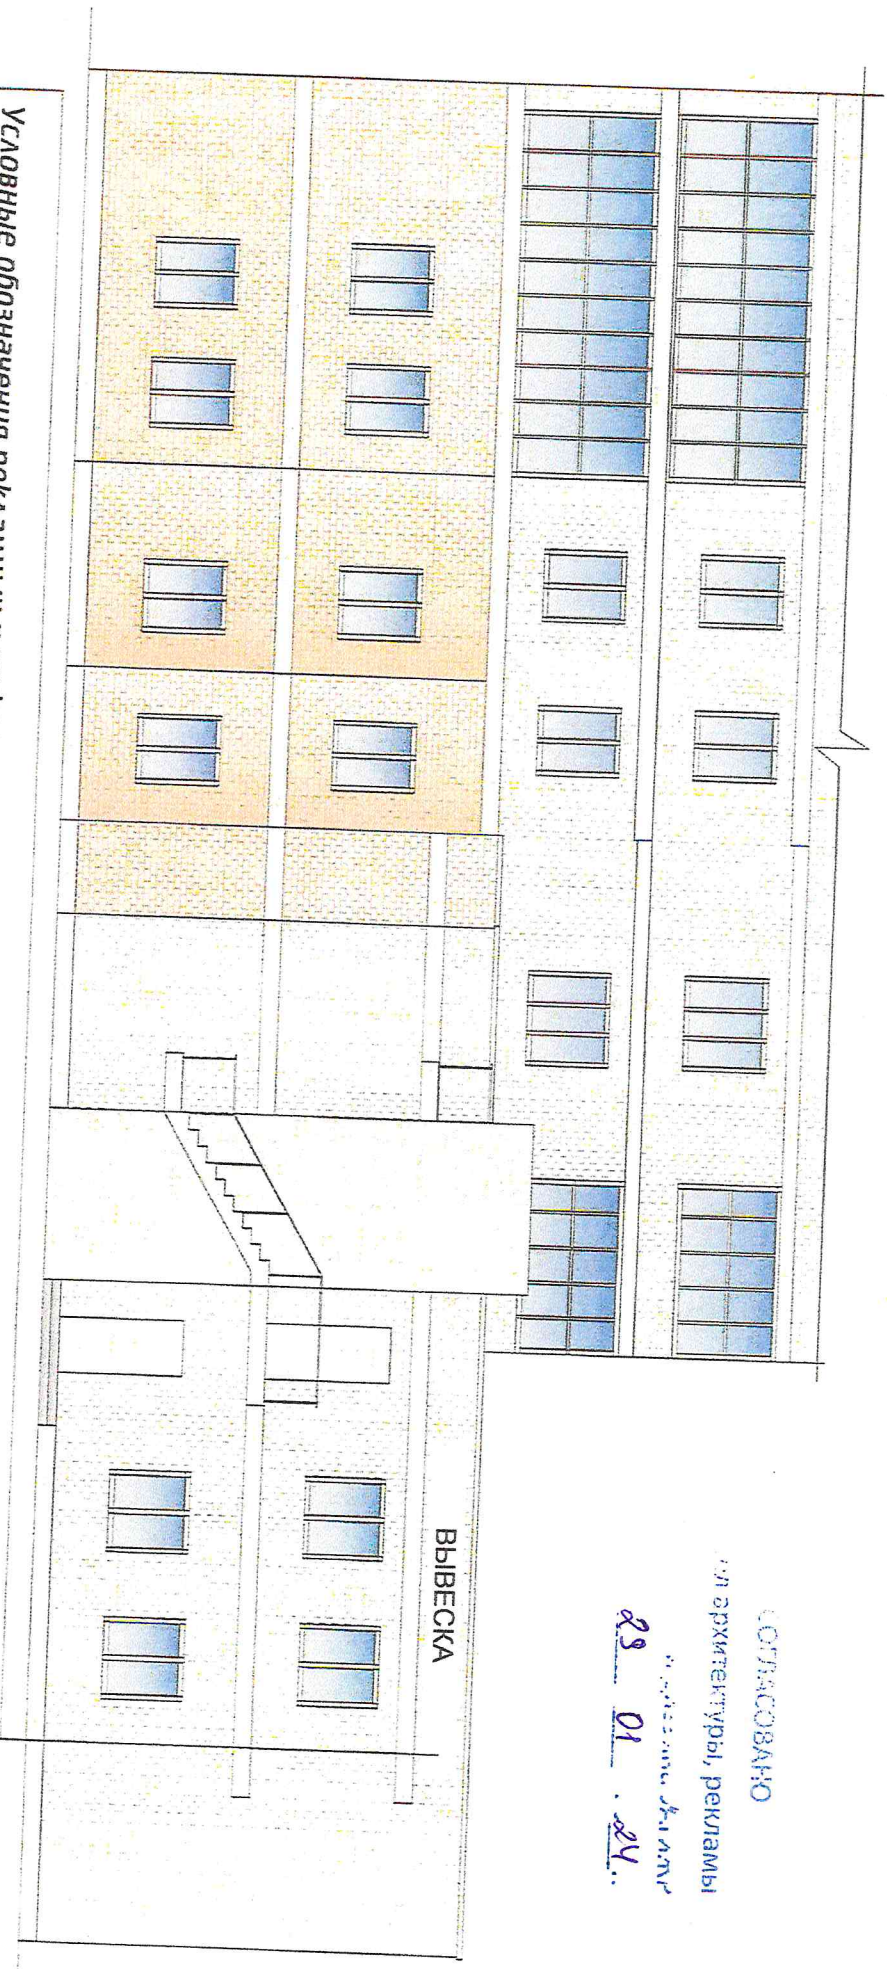

1 — основные обозначения рекламных и информационных конструкций;
1 — объёмные световые буквы

Точность замеров элементов фасада и соответствие размеров вывесок требованиям к размещению СНИ, утвержденным Постановлением ИК МО г. Наб. Челны РТ от 12.07.2021 №4695, Положению о порядке и установках эксплуатации РК, 30.05.2013 №25/8, утвержденному Решением Городского Совета МО г. Набережные Челны РТ от 30.05.2013 №25/8, подтверждаю:

СОГЛАСОВАНО
для архитектуры, рекламы
29.01.24

СОГЛАСОВАНО
ШуП.срр.
29.01.24

Концепция рекламно-информационного оформления
по адресу: РТ, г. Набережные Челны, улица Академика Королёва, 37



Концепция размещения средств наружной информации и рекламно-информационных конструкций по адресу г. Набережные Челны, ул. А.Королева, д.37



Басиев Д


СОГЛАСОВАНО

отдел архитектуры, рекламы

09.02.24

СОГЛАСОВАНО

ИП А.СРР
09.02.24

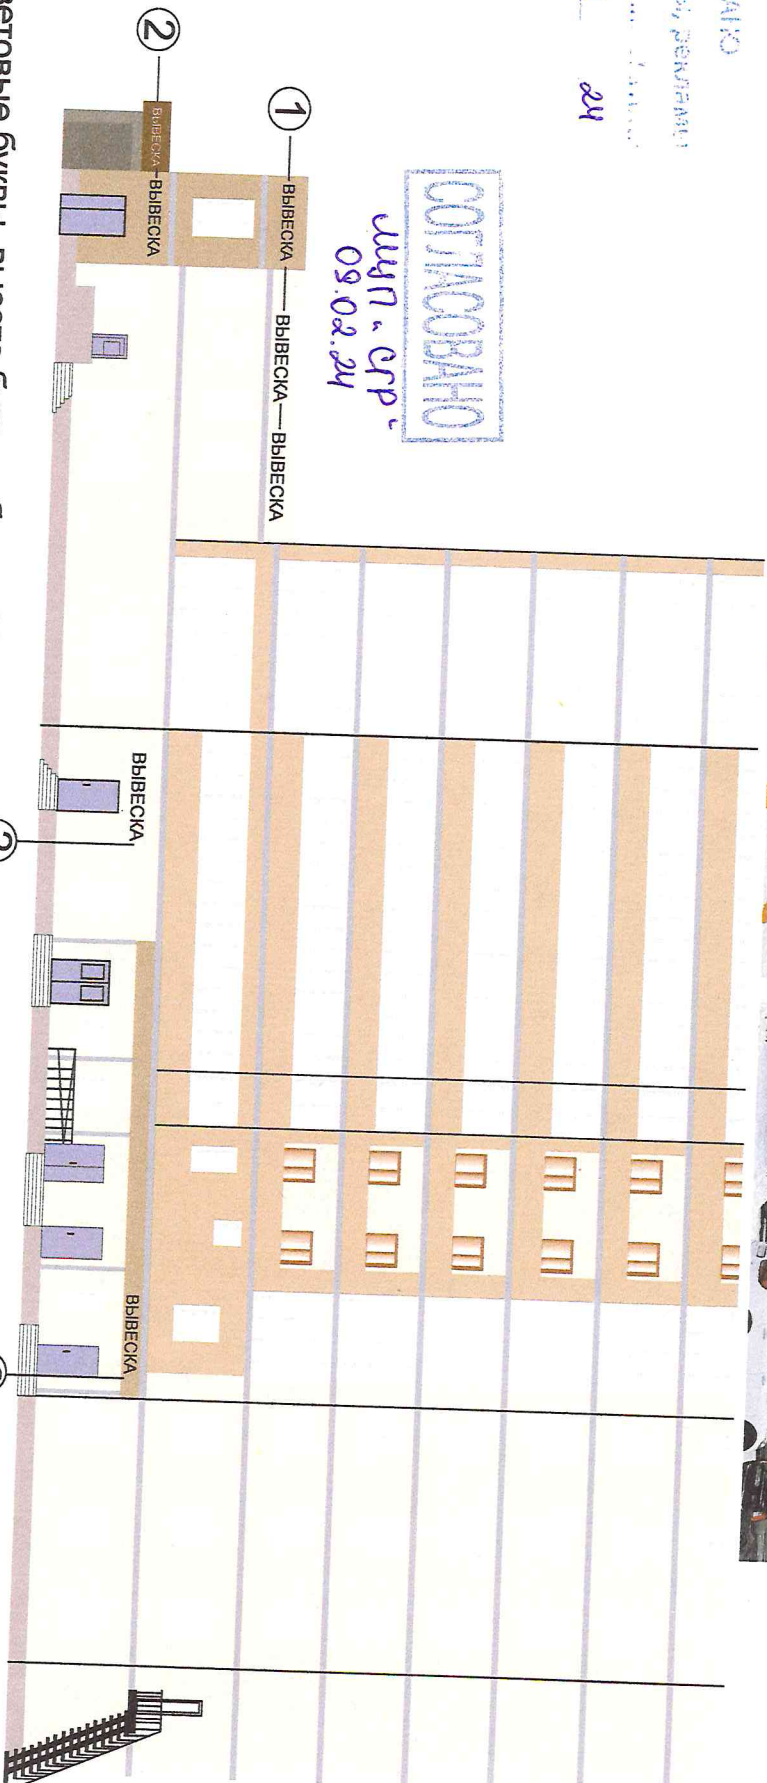

- 1- Объемные световые буквы, высота букв не более 800 мм
- 2- Объемные световые буквы, высота букв не более 650 мм

Балансодержатель: *Бай О.К.*

Наименование, Должность/Ф.И.О.

Д. Басиев
подпись

« ____ » ____ 20__ г.