



# Ситуационный план

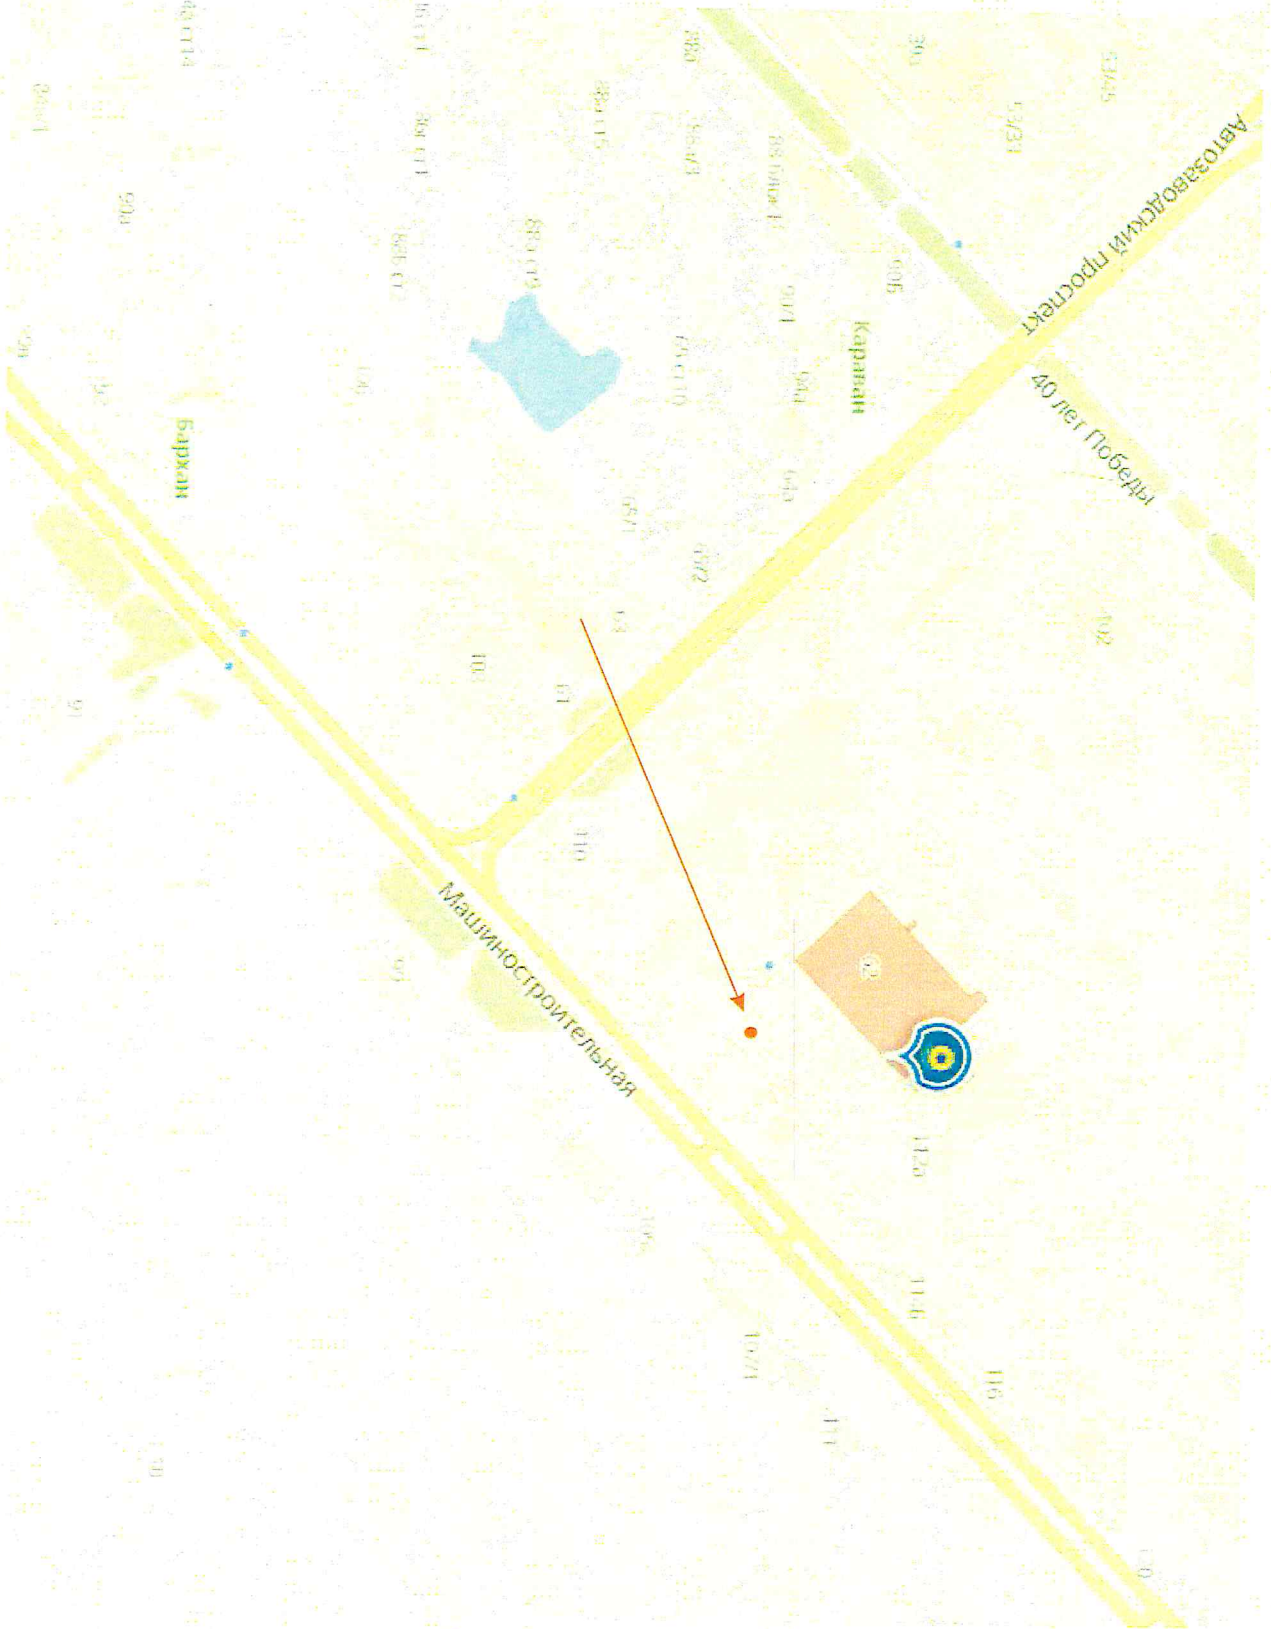

Исходные фотографии объекта

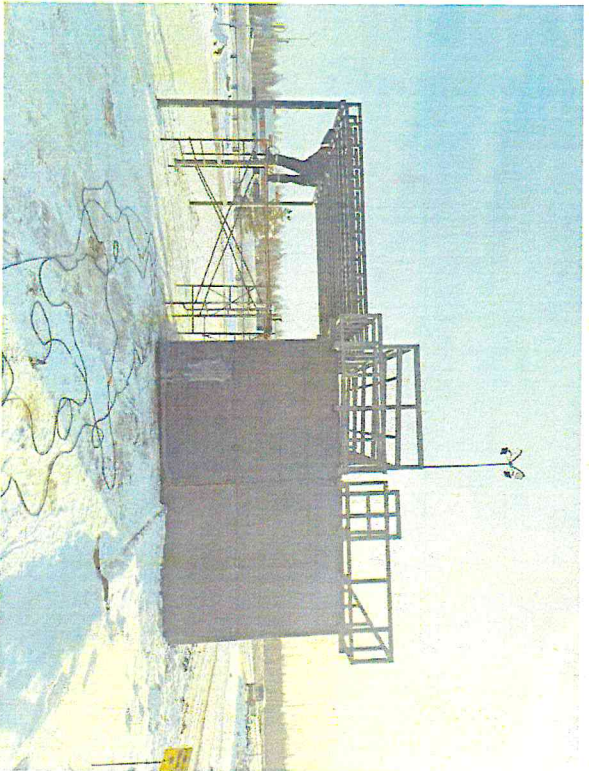


Концепция размещения вывесок на фасаде НТО,  
по адресу: г.Набережные Челны, пр-кт Автомзаводский, 62

«Автокофейня»  
СОГЛАСОВАНО

отдел архитектуры, рекламы

И. Давыдова  
19.03.25

1756

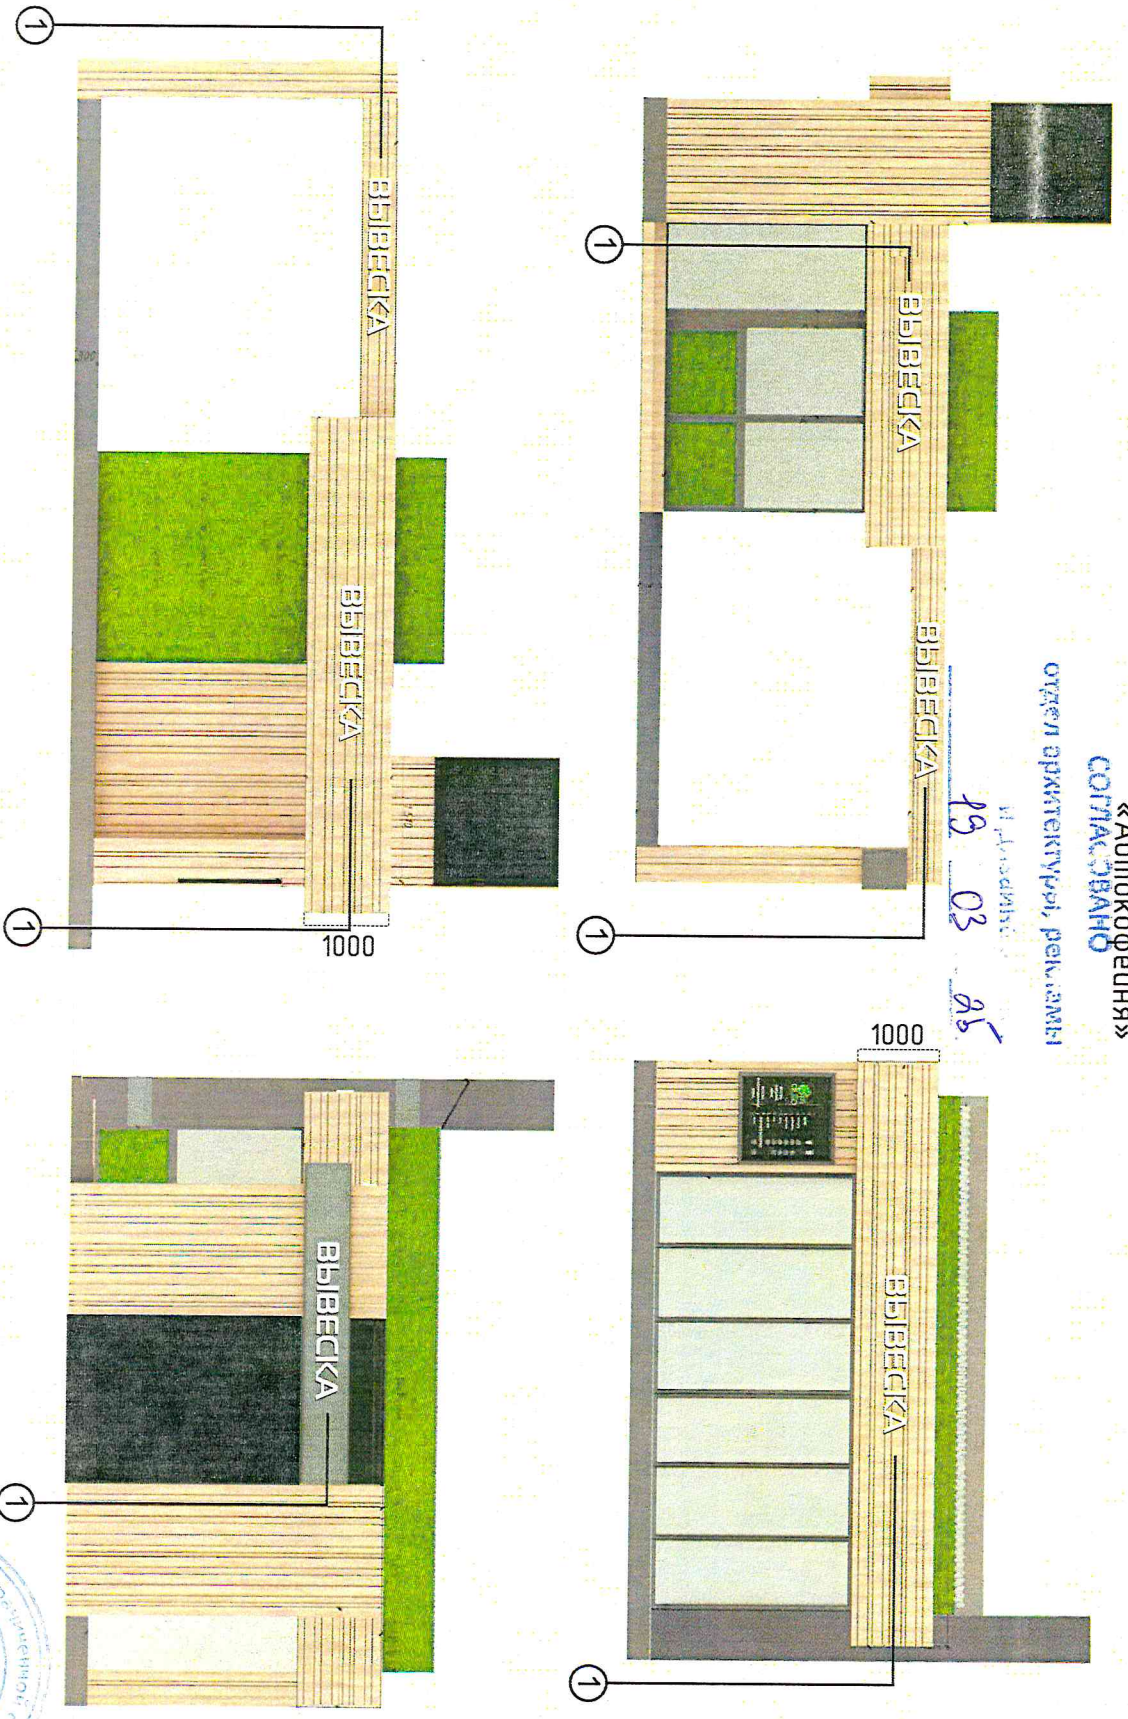

1 - объемные световые буквы белые, свечение закрытое  
h - 280мм

Собственник недвижимого имущества с концептуальным решением согласен

Исполнитель: Сидьганулина Альфия Азамовна

Тел. 8-917-901-43-73



20252.