

Концепция размещения рекламных конструкций и средств наружной информации на фасаде по адресу: пр. Сюзюмбике, 27

СОГЛАСОВАНО

отдел архитектуры, рекламы


и благоустройства

12.02.2024

Фасад со стороны входа в глазную клинику

СОГЛАСОВАНО

Мэрия г. СРР
12.02.2024

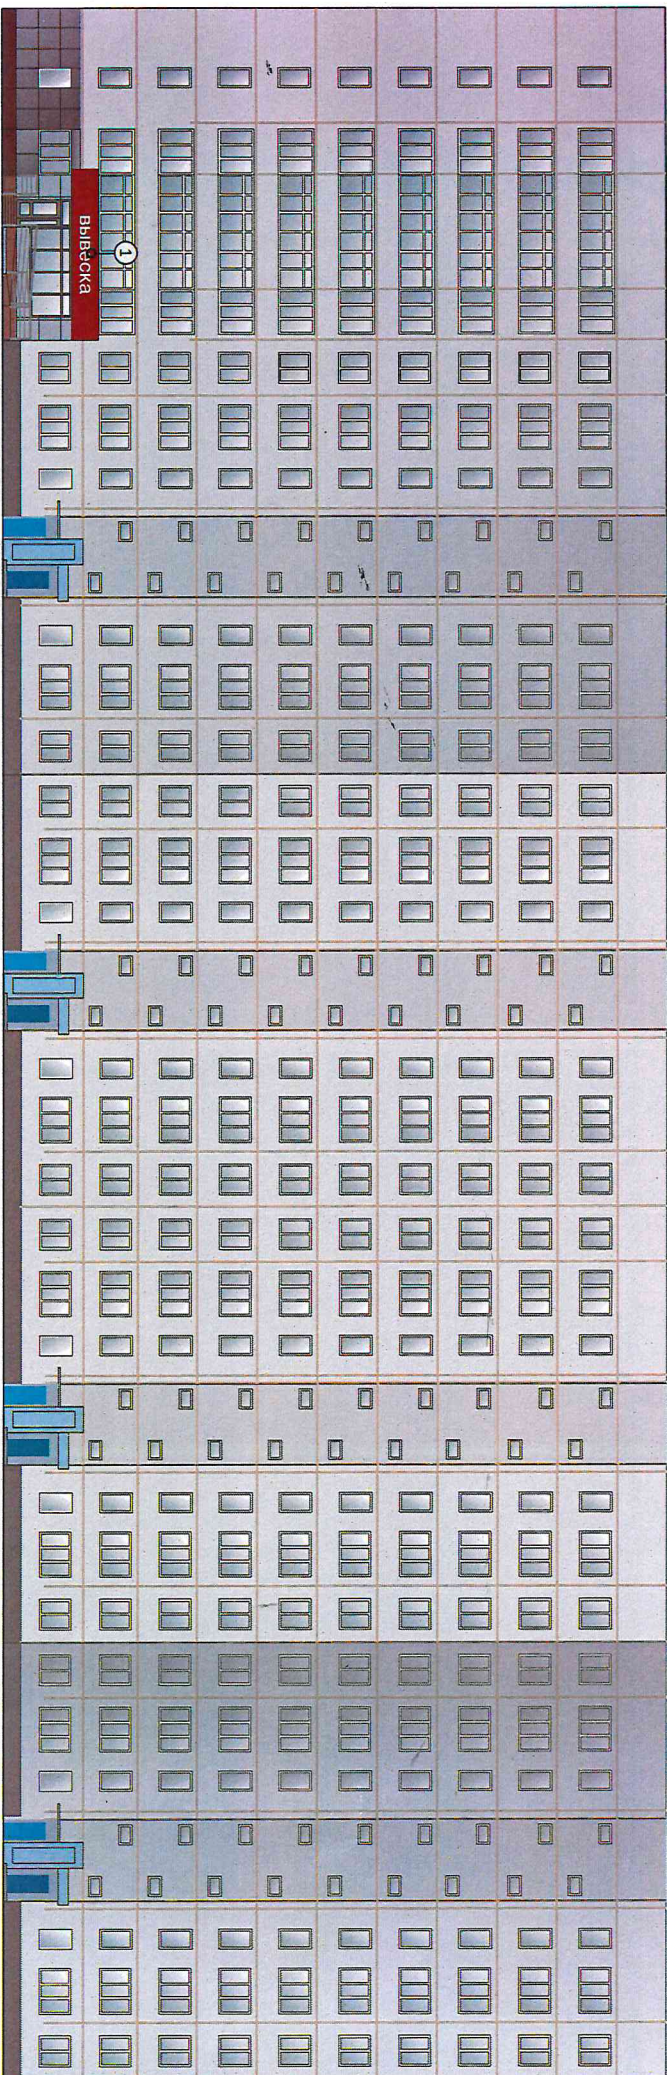

1 Объемные световые буквы Н=700мм

С концептуальным решением согласен (на)

Точность замеров элементов фасада и соответствие размеров вывесок, требующим к размещению. С. И. К. утверждено. Постановление ИК МО г. Наб. Челны РТ от 12.07.2021 4695. Положения о порядке и установке эксплуатации РК, 30.05.2013 25/8, утвержденному. Решением Городского Совета ИК МО г. Наб. Челны РТ от 30.05.2013 25/8, подтверждаю:

Исполнитель ООО "РТК"ИнтермедиаСервис"

Тел: +7 965 628-13-49

2024г.



Исполнитель: [Signature]

