


Концепция размещения рекламно-информационных конструкций на фасаде

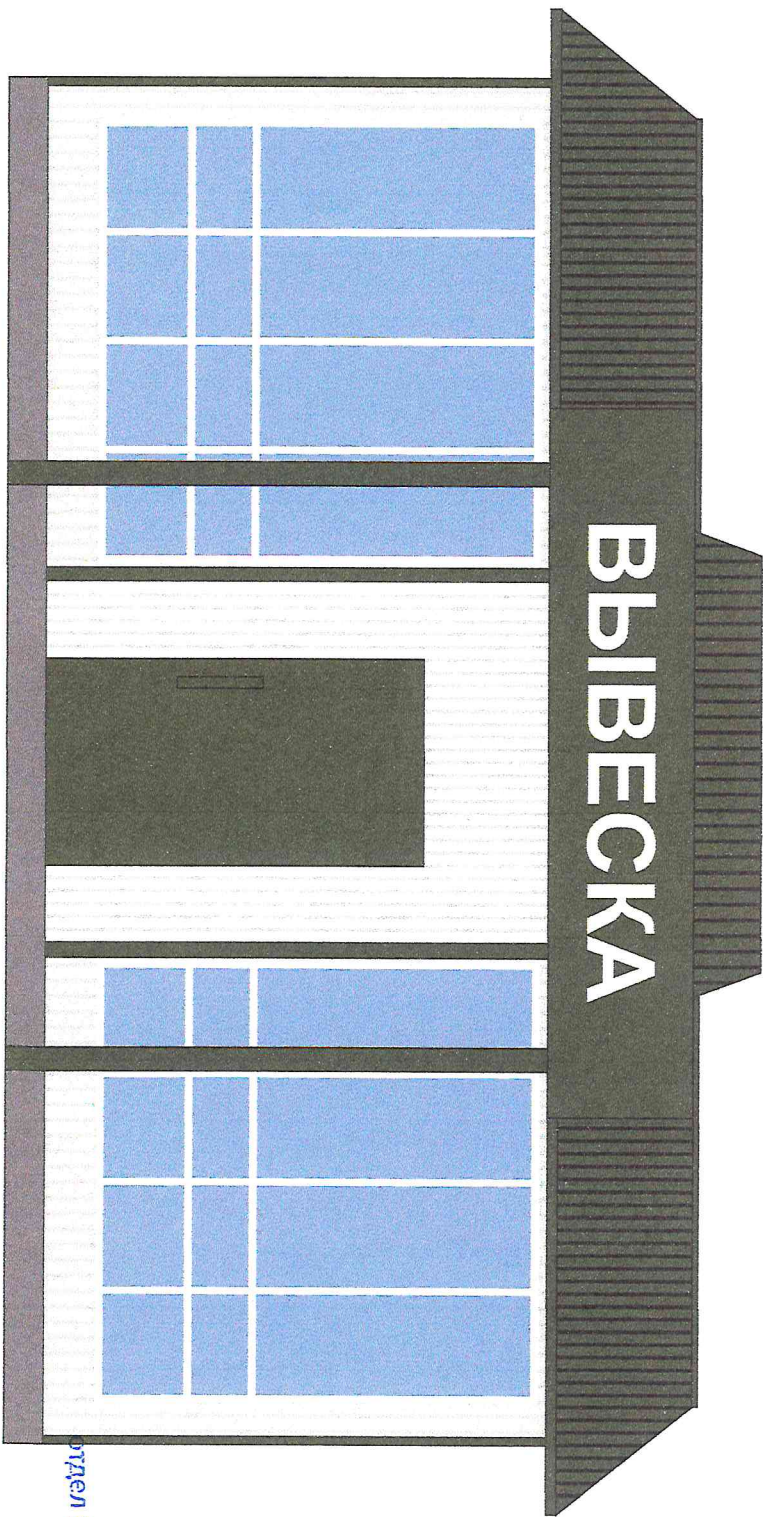


- ВЫВЕСКА - Объемные световые буквы (высота фриза 700мм)
- h - максимальная высота букв 500мм
- минимальная высота букв 300мм

Секретарь Анна Александровна

СОГЛАСОВАНО
 отдел архитектуры, рекламы
 и дизайна

25 03 25

Концепция рекламно-информационного оформления по адресу: РТ, г. Набережные Челны, Шамиля Усманова, 20а

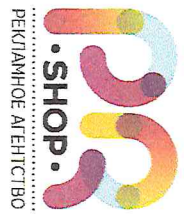

Концепция размещения рекламно-информационных конструкций на фасаде



Концепция рекламно-информационного оформления
по адресу: РТ, г. Набережные Челны, Шамилъ Усманова, 20а