


1749

Концепция размещения рекламно-информационных конструкций на фасаде здания

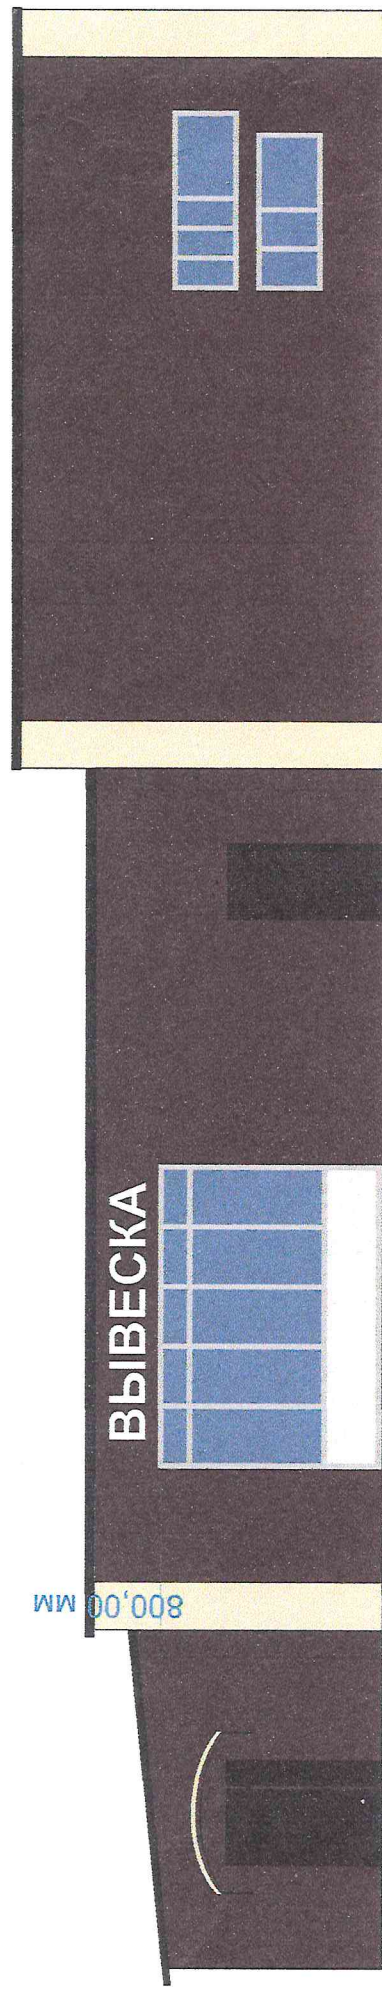

1 ВЫВЕСКА - Объемные световые буквы h-550 мм (фриз h - 800мм)

СОГЛАСОВАНО
Уддел архитектуры, рекламы

и фотодизайна
28 03 2015

Оффис *Лазарева О. Н.*



Концепция рекламно-информационного оформления по адресу: РТ, г. Набережные Челны, переулок Аркадия Гайдара 7а