

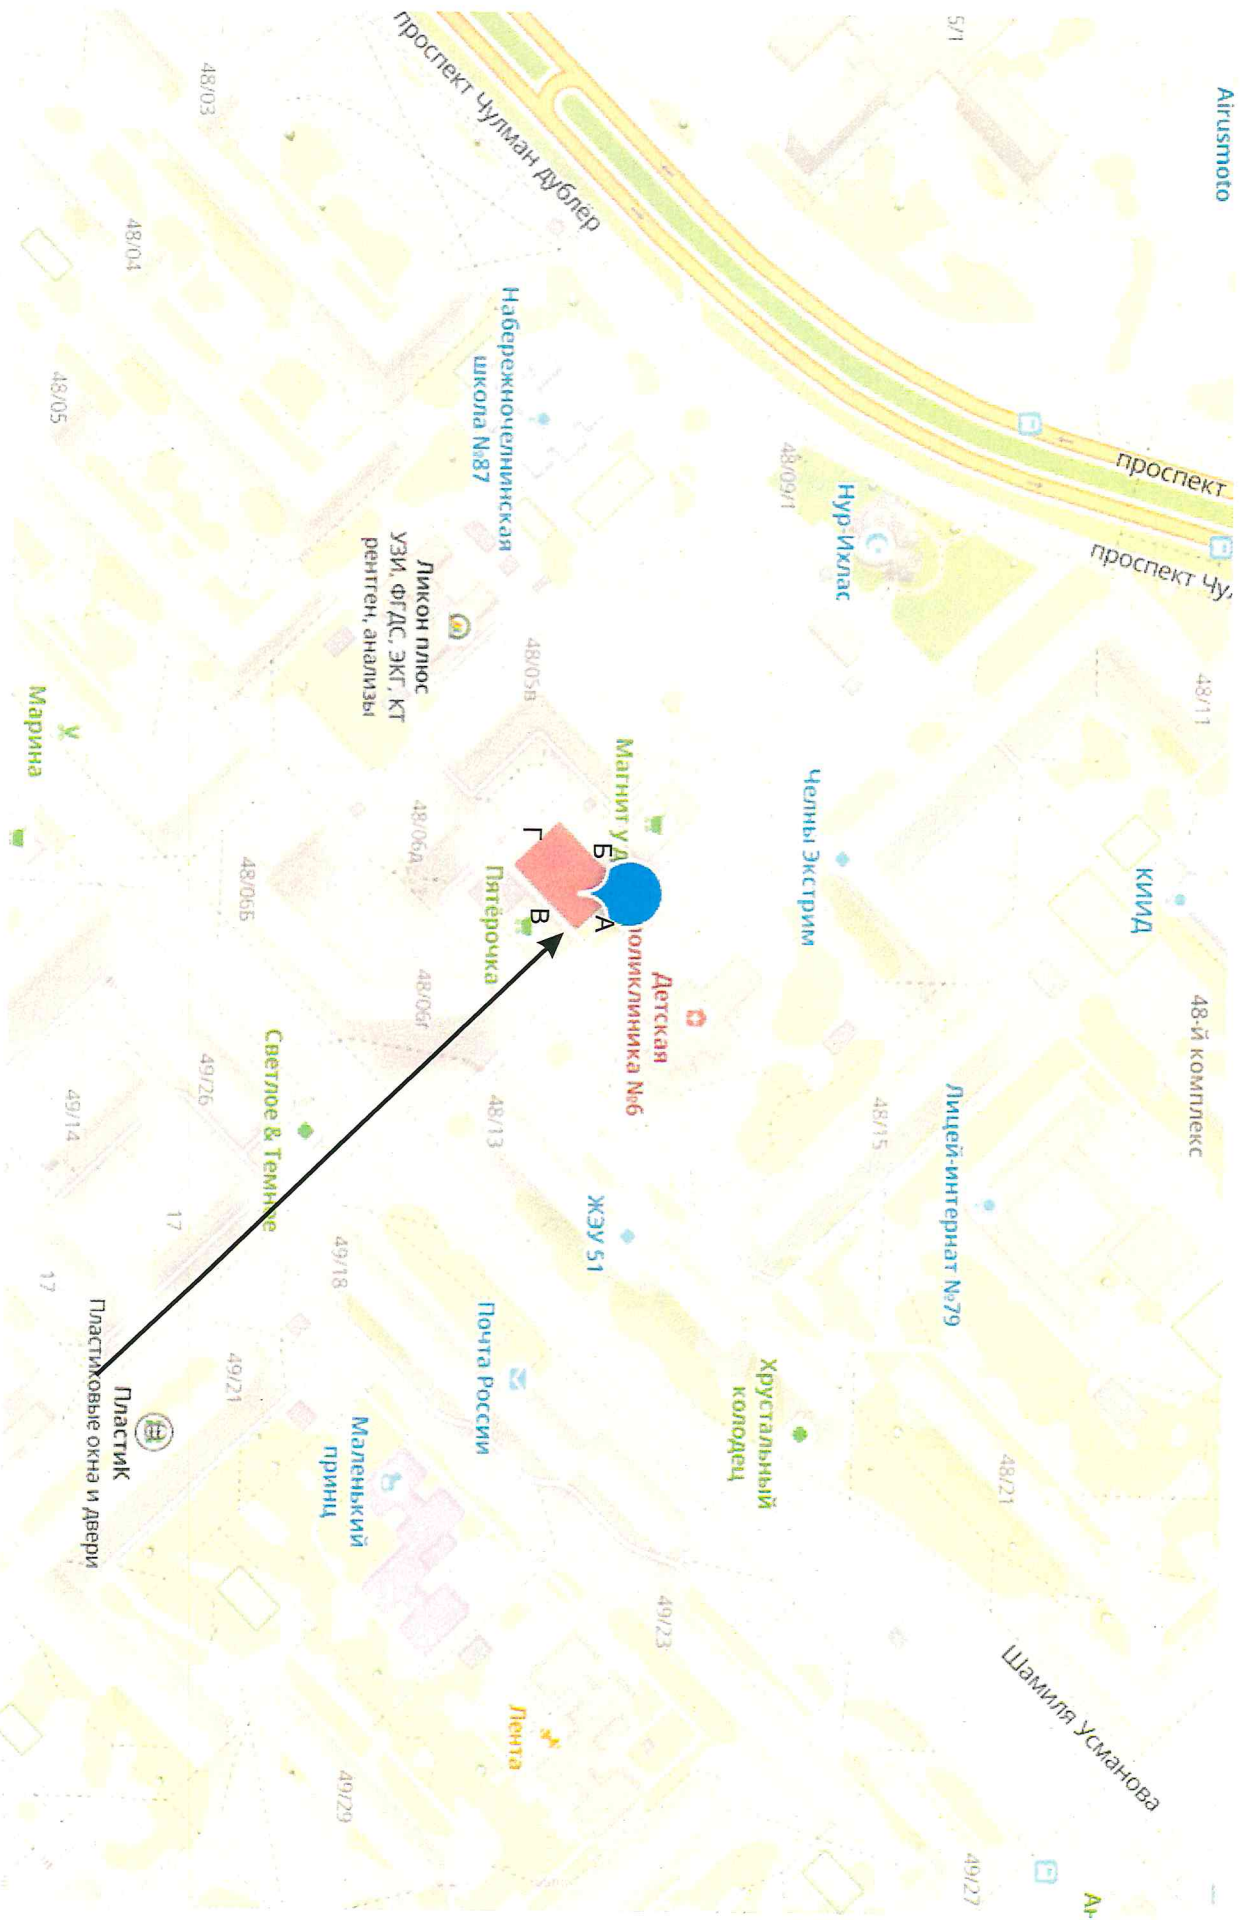


Ситуационный план

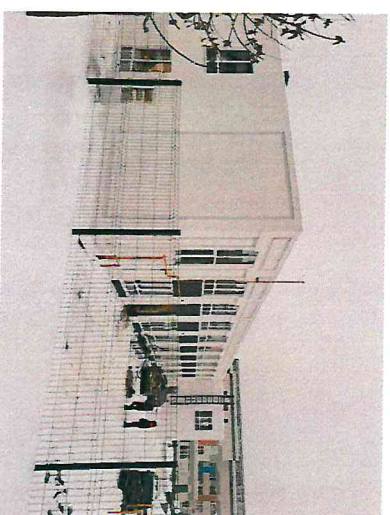


Исходные фотографии объекта

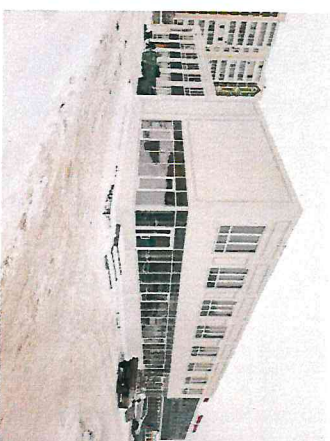


Концепция размещения вывесок на фасаде здания,
по адресу: г.Набережные Челны, ул. Домостроителей, 5Б

Страница А

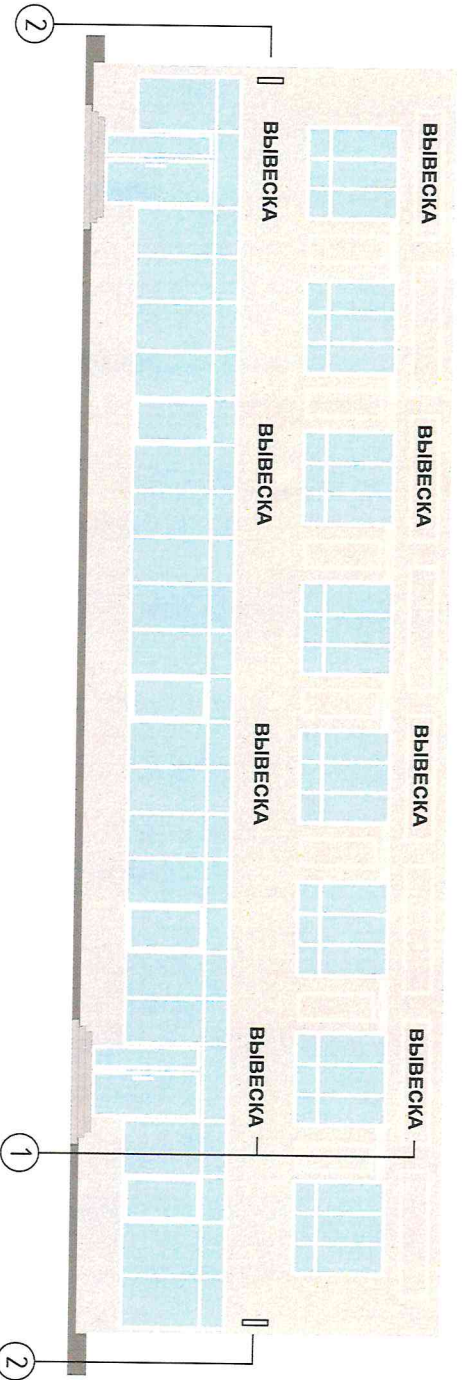

Страница Б

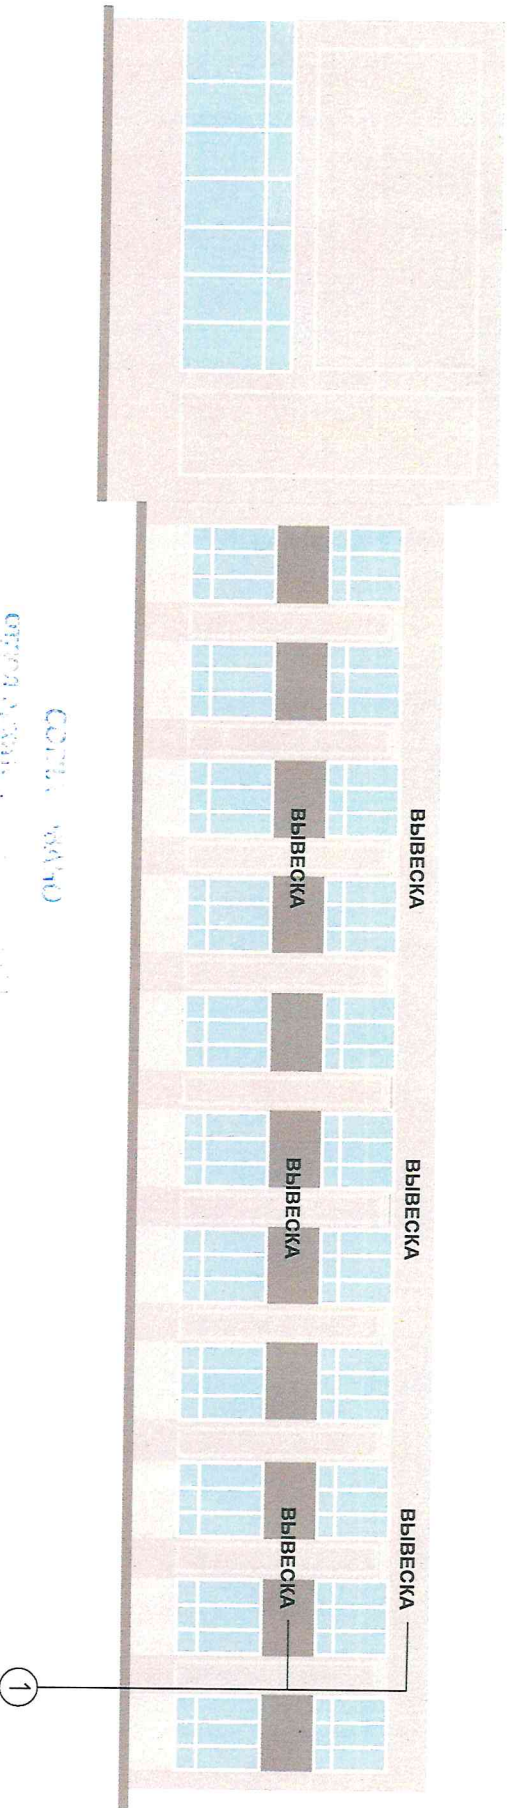

① - объемные световые буквы, свечение закрытое
h - 800мм

② - консольная конструкция
h - 800x800мм

Собственник недвижимого имущества с концептуальным решением согласен
Исполнитель: Субстанция Альфия Азамовна


Тел. 8-917-901-43-73




«__» _____ 2025г.

Концепция размещения вывесок на фасаде здания,
по адресу: г.Набережные Челны, ул. Домостроителей, 5Б

Сторона Г

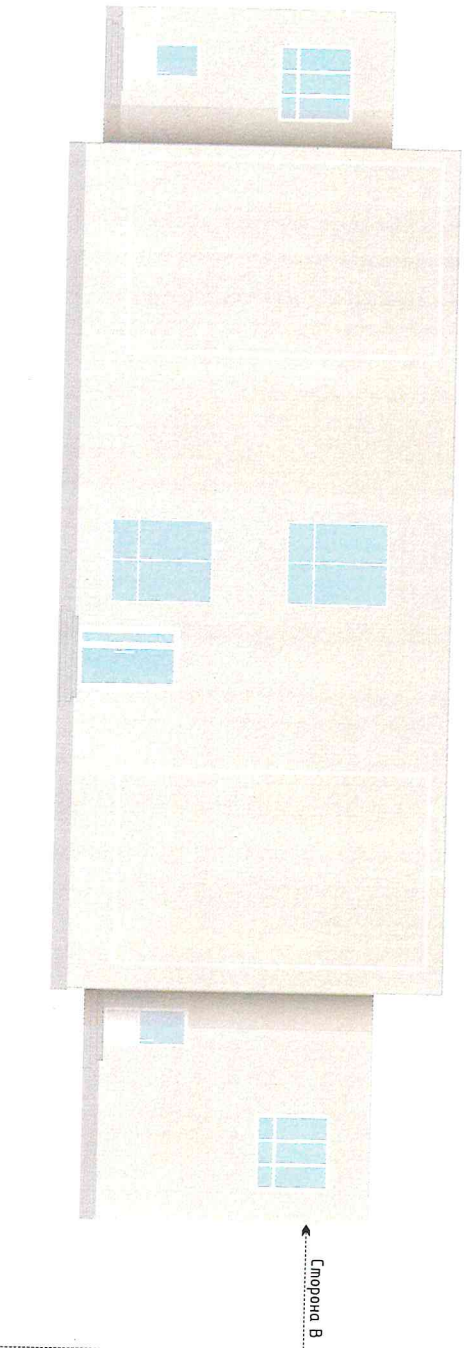

Сторона В

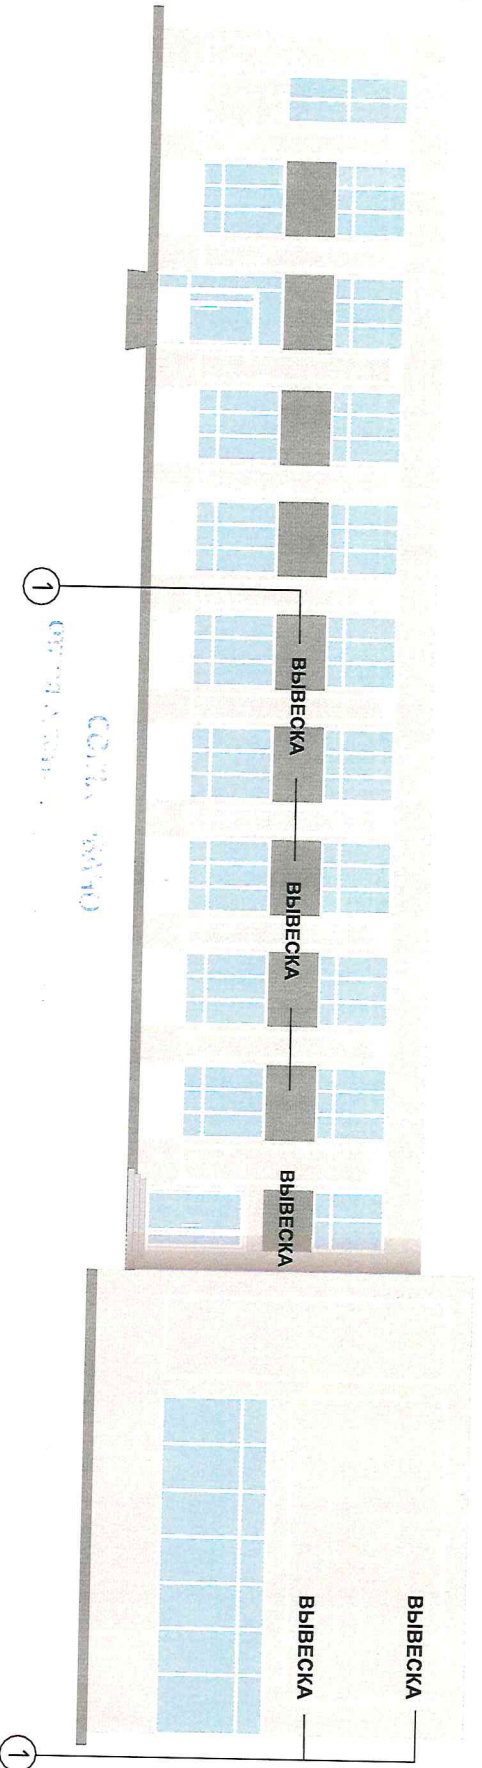

1 - объемные световые буквы, свечение закрытое
h - 800мм

2 - консольное
h - 800х800мм

07 02 25

Собственник недвижимого имущества с концептуальным решением согласен

Исполнитель: Субботкина Альфия Азамовна

Тел. 8-917-901-43-73



« » 2025г.