



Концепция размещения рекламно-информационных конструкций на фасаде здания по адресу: г. Набережные Челны, улица 40 лет Победы, 68

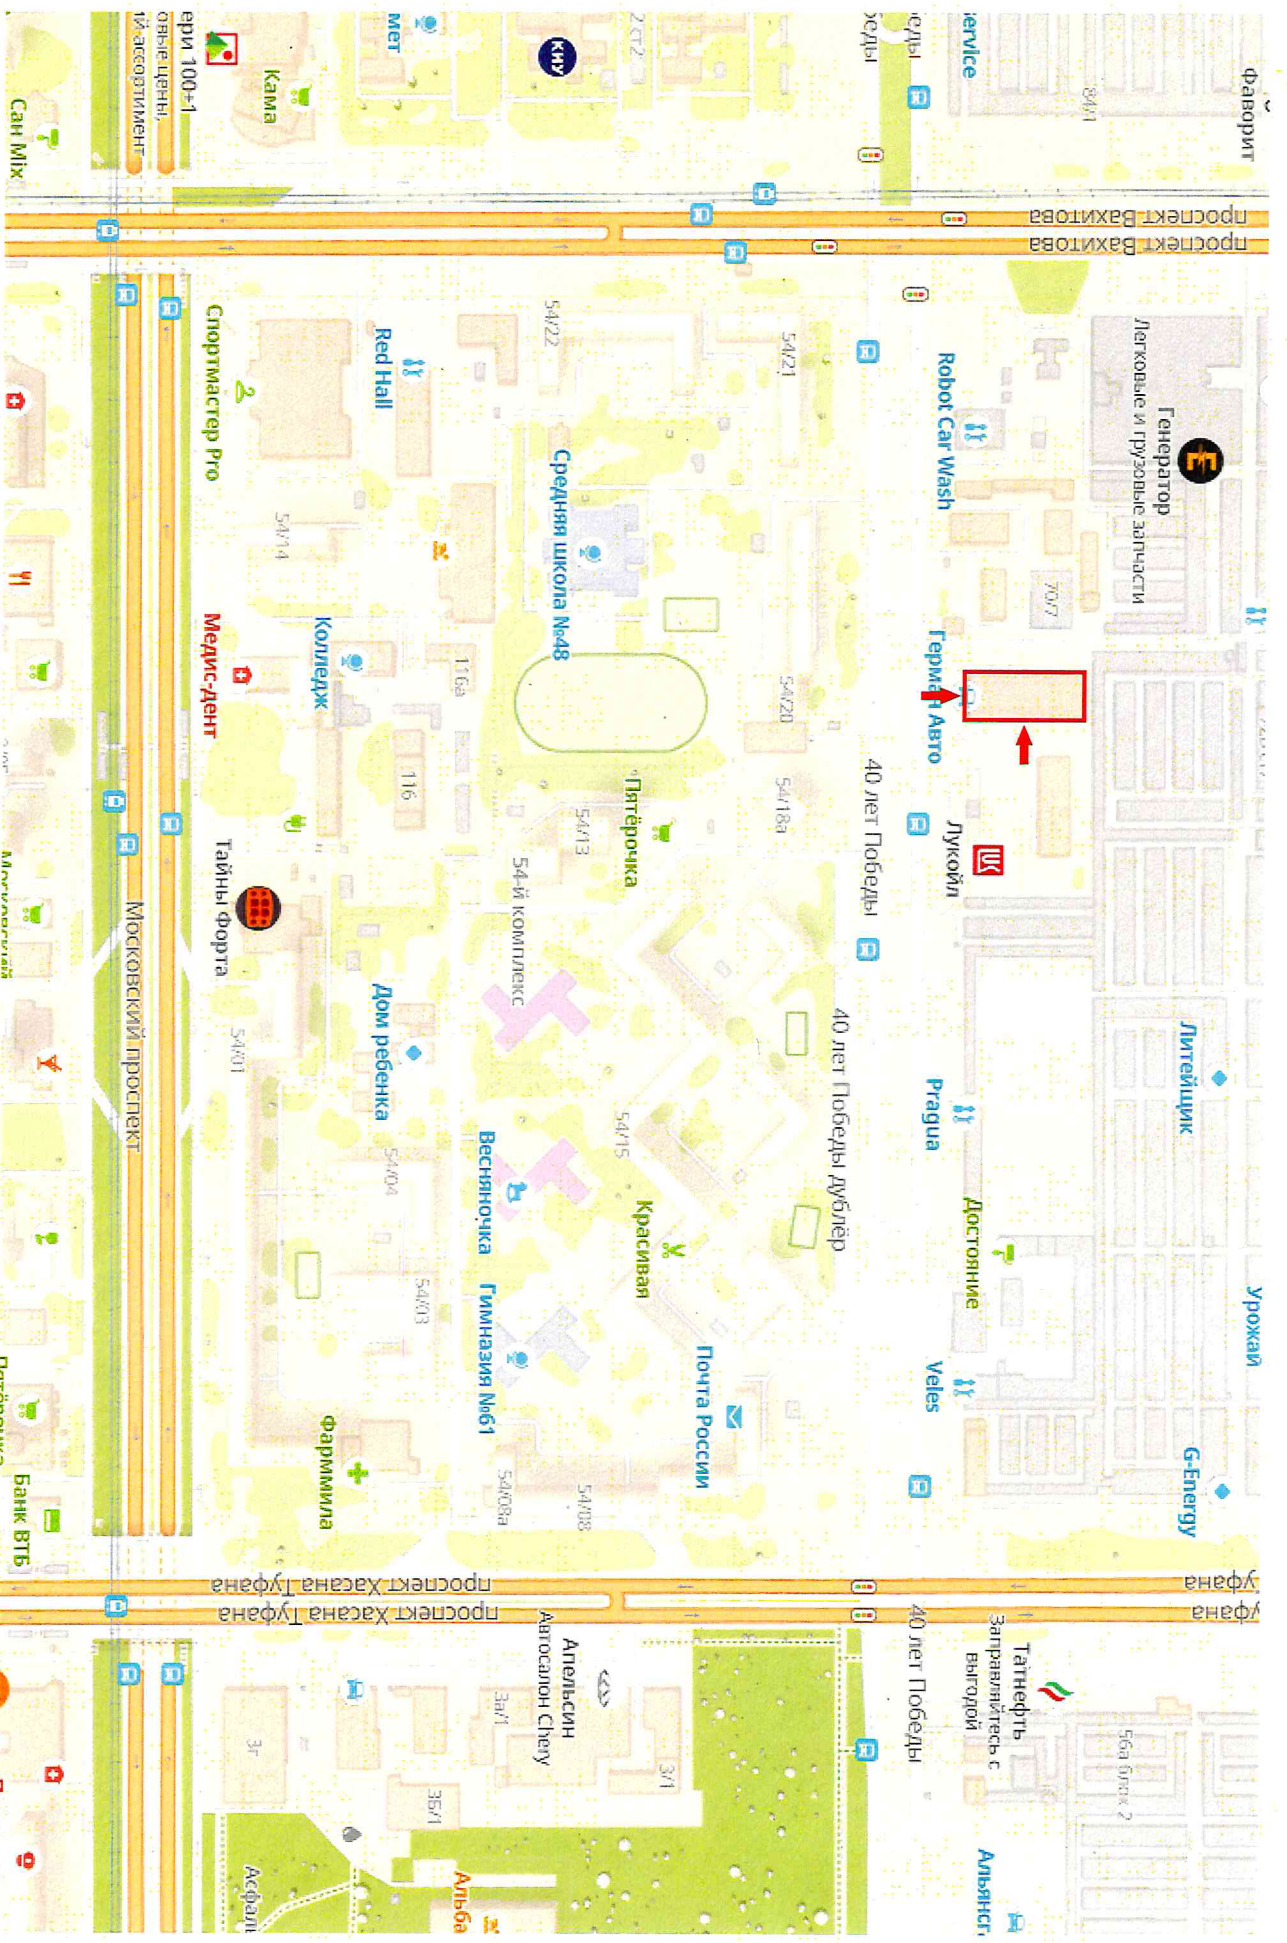

Концепция размещения рекламно-информационных конструкций
на фасаде здания по адресу: г. Набережные Челны, улица 40 лет Победы, 68

Главный фасад

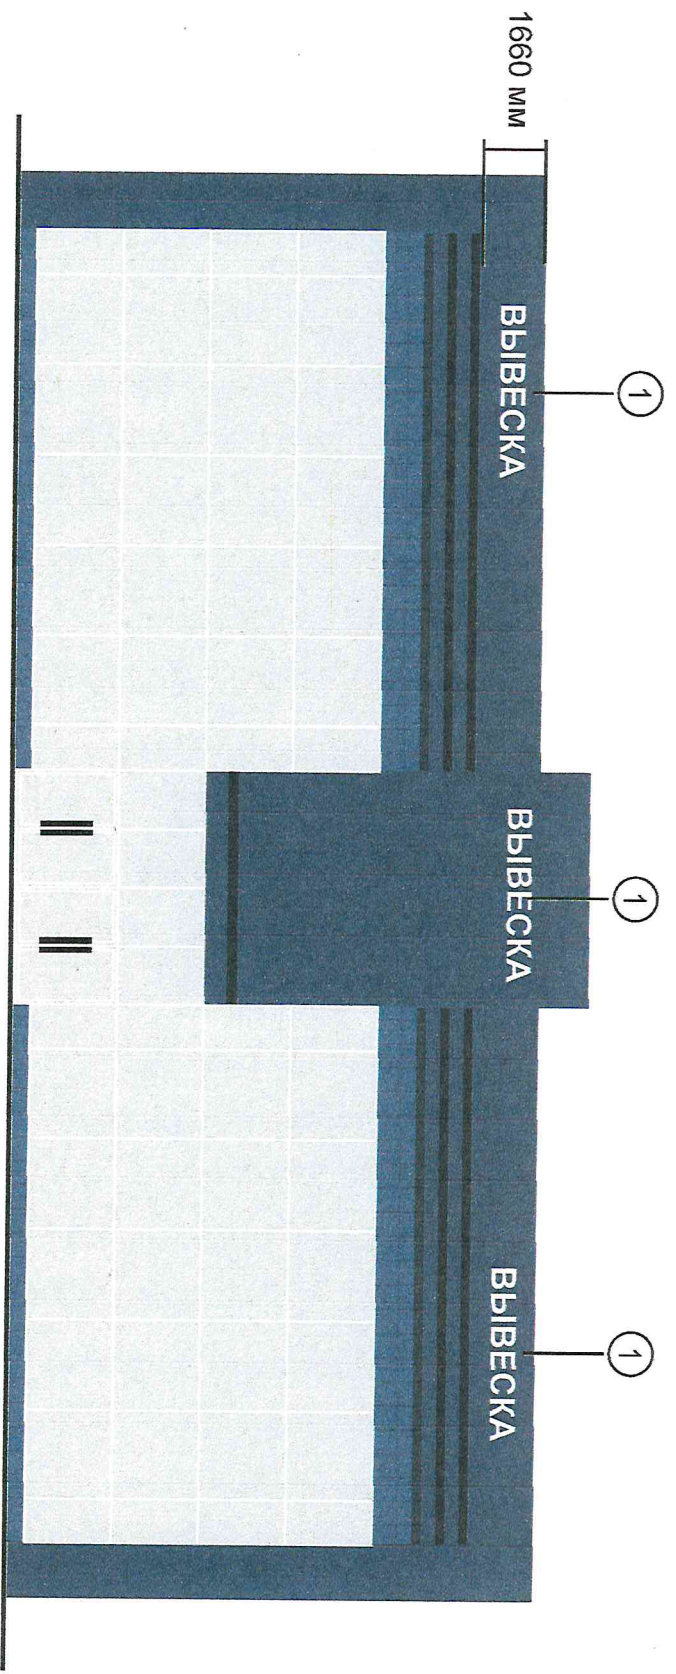

Высота фриза 1660 мм

- 1 - Объемные световые буквы (без фона), цвет букв белый.
h = Максимальная высота вывесок 1100 мм.

Минимальная высота вывесок 600 мм.

СОГЛАСОВАНО

отдел архитектуры, рекламы

18.02.25

Собственник здания с концептуальным решением СОМАСЕН (ИП) Халимович

Шавкатов А.А.

« » 2024




Точность размеров элементов фасада и соответствие размеров вывесок требованиям к размещению СНИ, утвержденных Постановлением ИК МО г. Наб. Челны РТ от 12.07.2021 №4695, Положению о порядке и установке эксплуатации РК, 30.05.2013 №25/8, утвержденному Решением Городского Совета МО г. Набережные Челны РТ от 30.05.2013 №25/8, подтверждаю:

Исполнитель Киселёв Сергей Сергеевич +7 906 113-22-12 « » 2024

Концепция размещения рекламно-информационных конструкций
на фасаде здания по адресу: г. Набережные Челны, улица 40 лет Победы, 68

Внутренний фасад

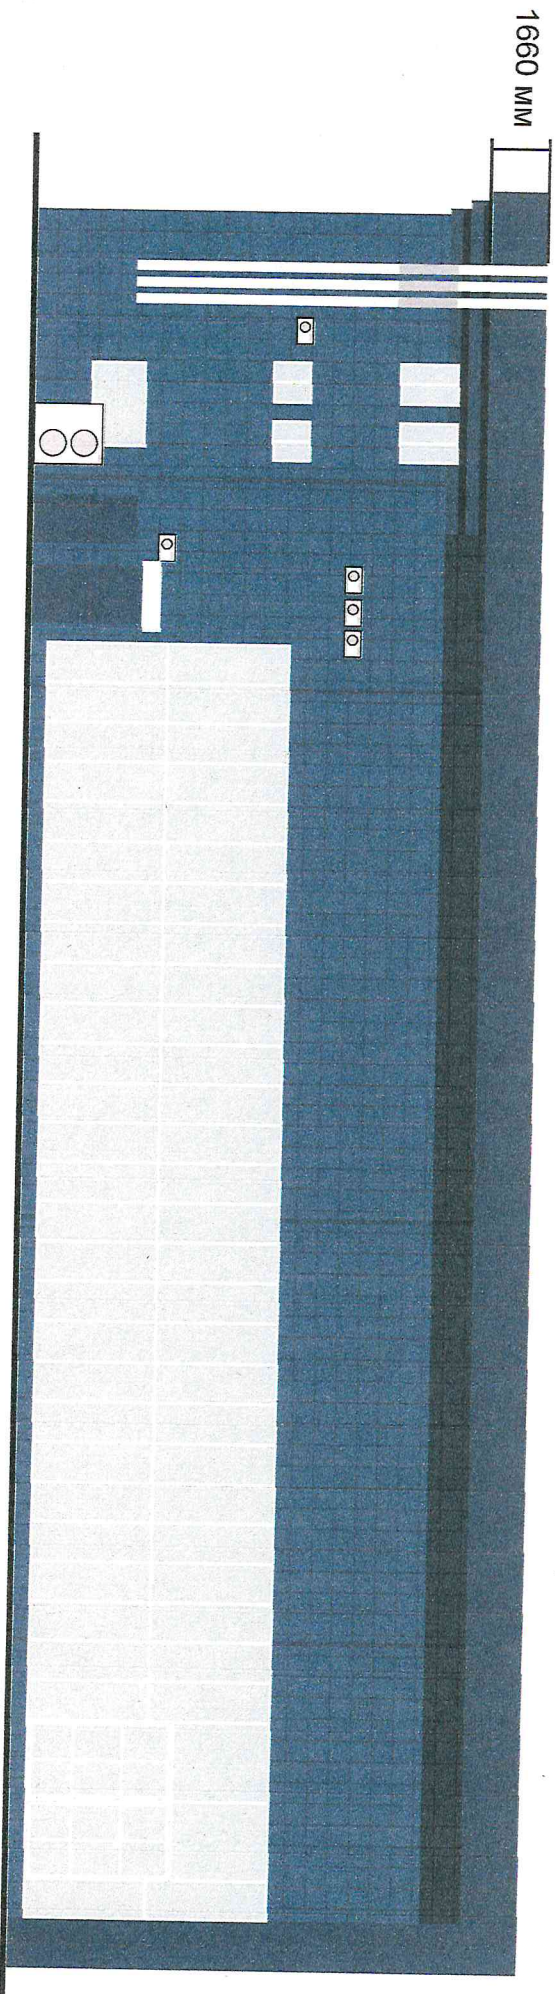

Высота фриза 1660 мм

- 1 - Объемные световые буквы (без фона), цвет букв белый.

h = Максимальная высота вывесок 1100 мм.
Максимальная высота вывесок 600 мм.

СОГЛАСОВАНО

отдел архитектуры, рекламы

и.д. сайида ур. михр.

18 02 25.

Собственник здания (лицензиат)
решением СЭИ (ИИ) № 119/2024/02/08




Ш. Рамазанов Д.А.

« _____ » _____ 2024

Точность размеров элементов фасада и соответствие размеров вывесок требованиям к размещению СНИ, утвержденным Постановлением ИК МО г. Наб. Челны РТ от 12.07.2021 №4695, Положению о порядке и установке эксплуатации РК, 30.05.2013 №25/8, утвержденному Решением Городского Совета МО г. Набережные Челны РТ от 30.05.2013 №25/8, подтверждаю:

Исполнитель Киселёв Сергей Сергеевич +7 906 113-22-12 « _____ » _____ 2024

Концепция размещения рекламно-информационных конструкций
на фасаде здания по адресу: г. Набережные Челны, улица 40 лет Победы, 68

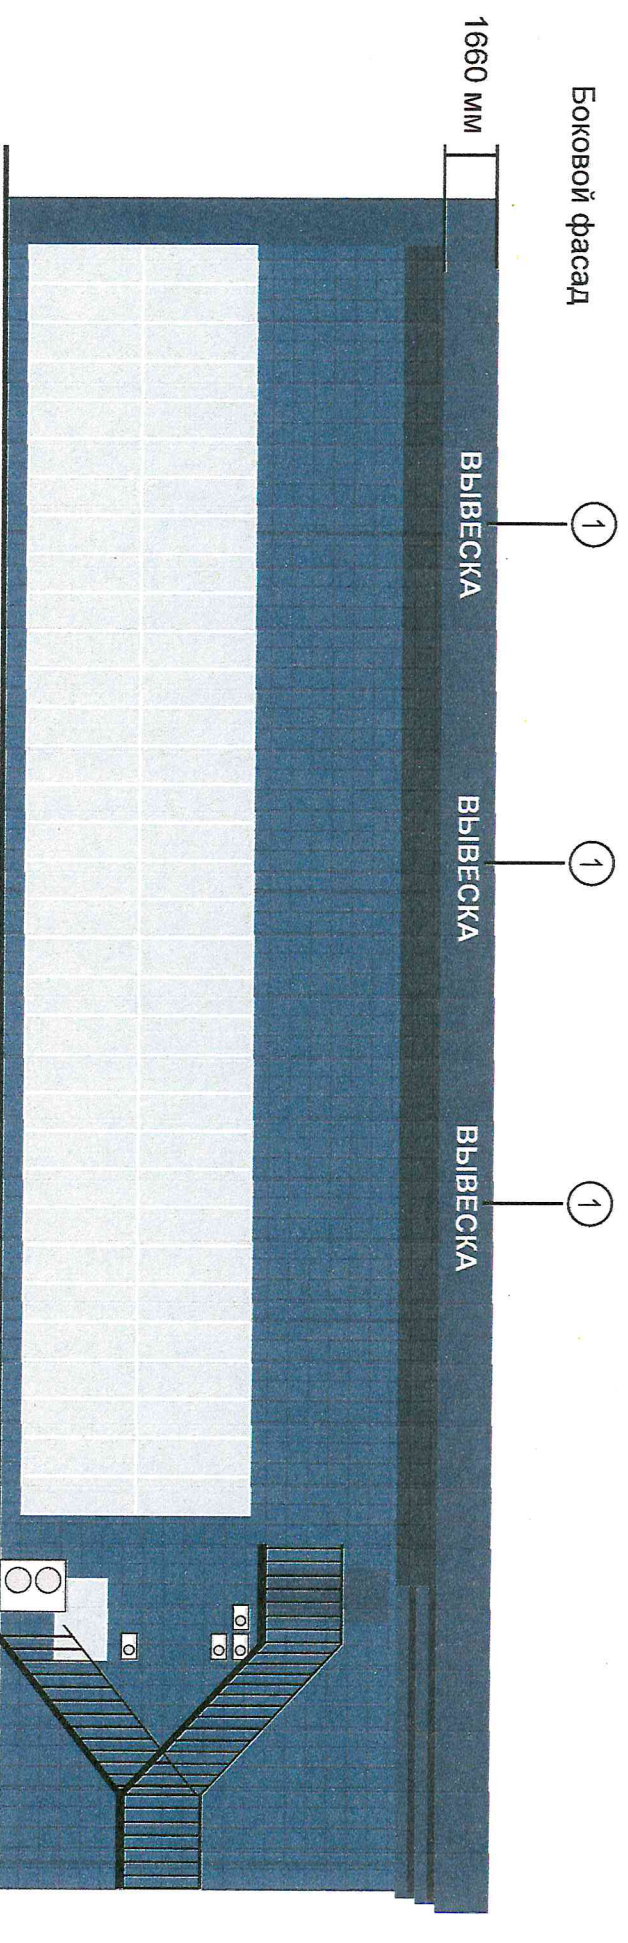

Высота фриза 1660 мм

- 1 - Объемные световые буквы (без фона), цвет букв белый.

h = Максимальная высота вывесок 1100 мм.

Минимальная высота вывесок 600 мм.

СОГЛАСОВАНО

отдел архитектуры, рекламы

и.д. районного УА ИЖКР

18.02.25.

Собственник здания с согласованным решением (на)

Игорь Владимирович Александров

« » 2024



Точность замеров элементов фасада и соответствие размеров вывесок требованиям к размещению СНИ, утвержденным Постановлением ИК МО г. Наб. Челны РТ от 12.07.2021 №4695, Положению о порядке и установке эксплуатации РК, 30.05.2013 №25/8, утвержденному Решением Городского Совета МО г. Набережные Челны РТ от 30.05.2013 №25/8, подтверждаю:


Исполнитель Киселёв Сергей Сергеевич +7 906 113-22-12 « » 2024

Концепция размещения рекламно-информационных конструкций
на фасаде здания по адресу: г. Набережные Челны, улица 40 лет Победы, 68

Главный фасад



Боковой фасад

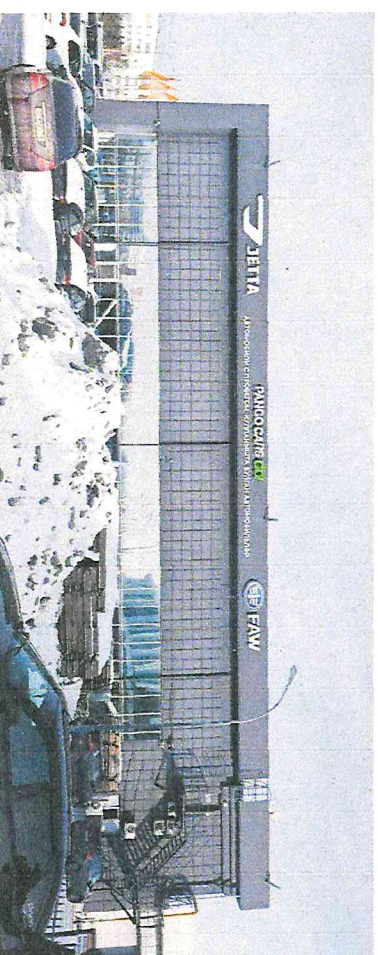

Внутренний фасад

