



Ситуационный план

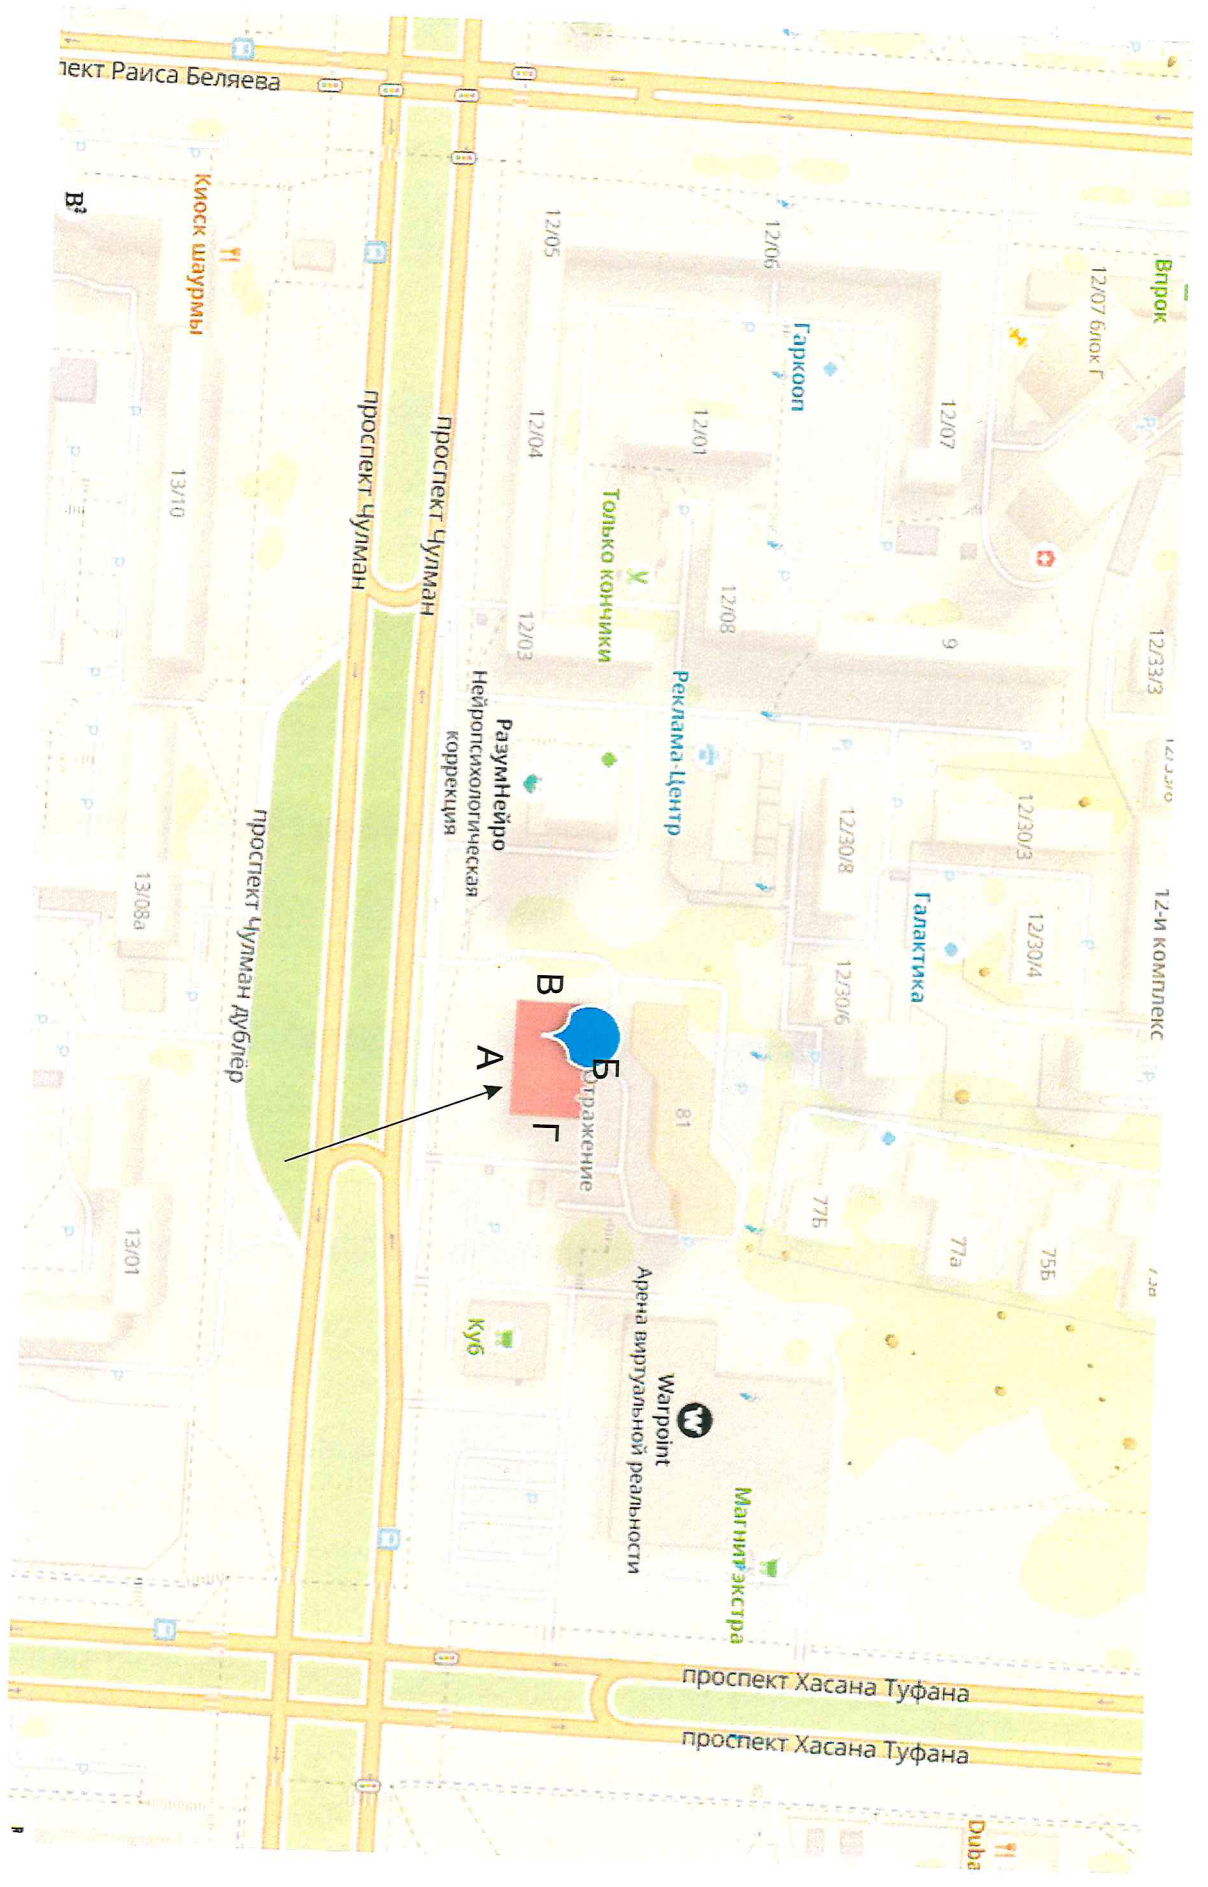


Исходные фотографии объекта

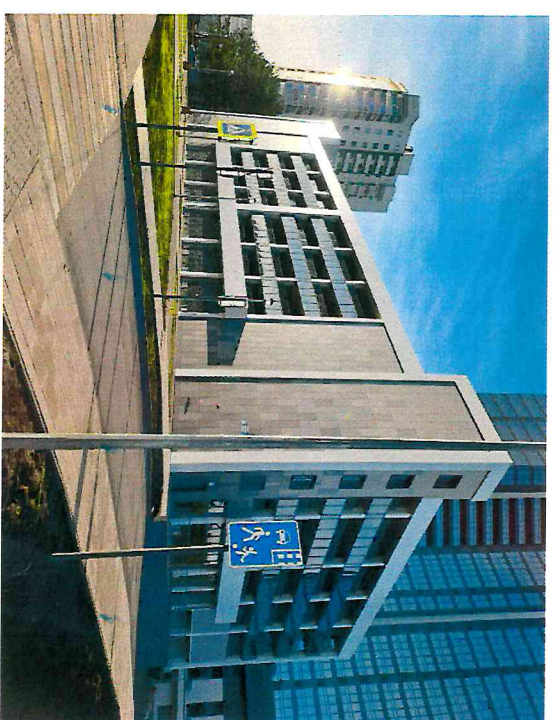


СОСТАВЛОВАНО
Концепция размещения вывесок на фасаде здания,
по адресу: г.Набережные Челны, пр-кт Чулман, 81А

15.01.25

Фасад А (со стороны пр. Чулман)

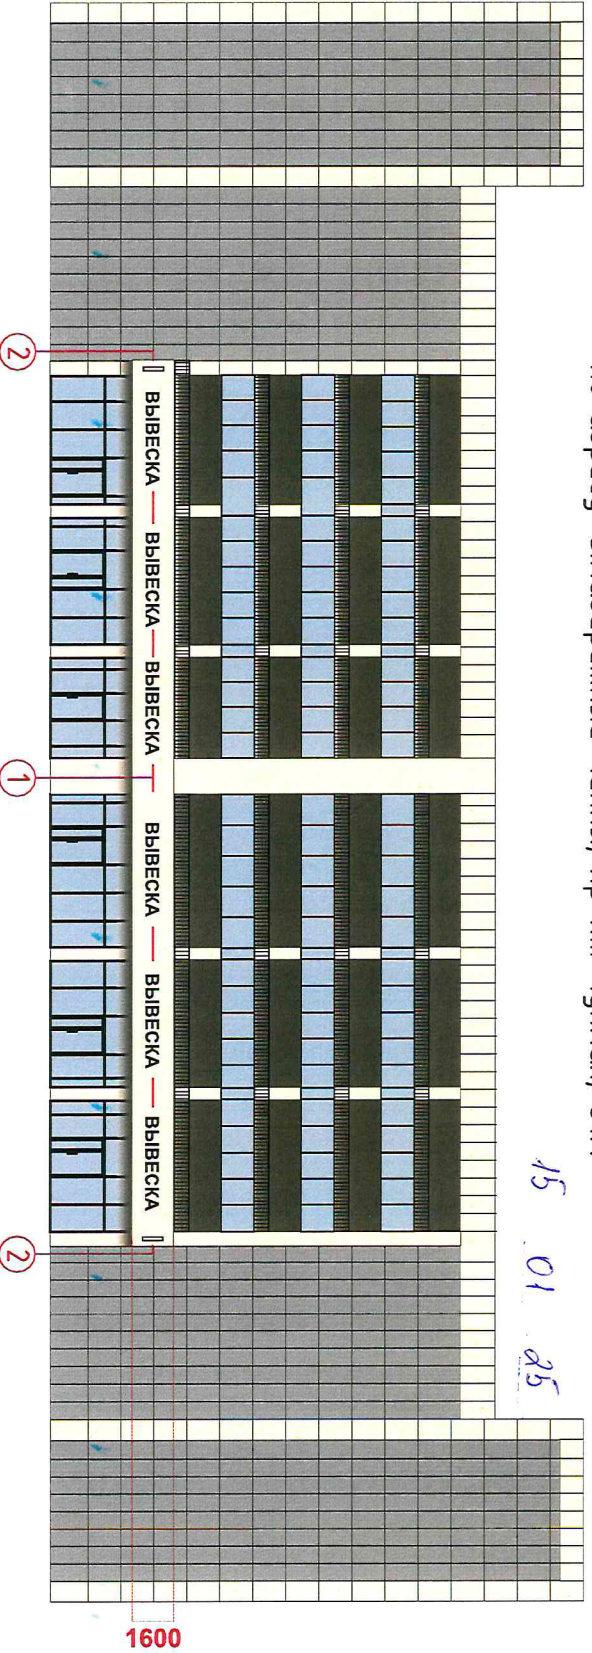

Фасад Б (со стороны 12 комплекса)

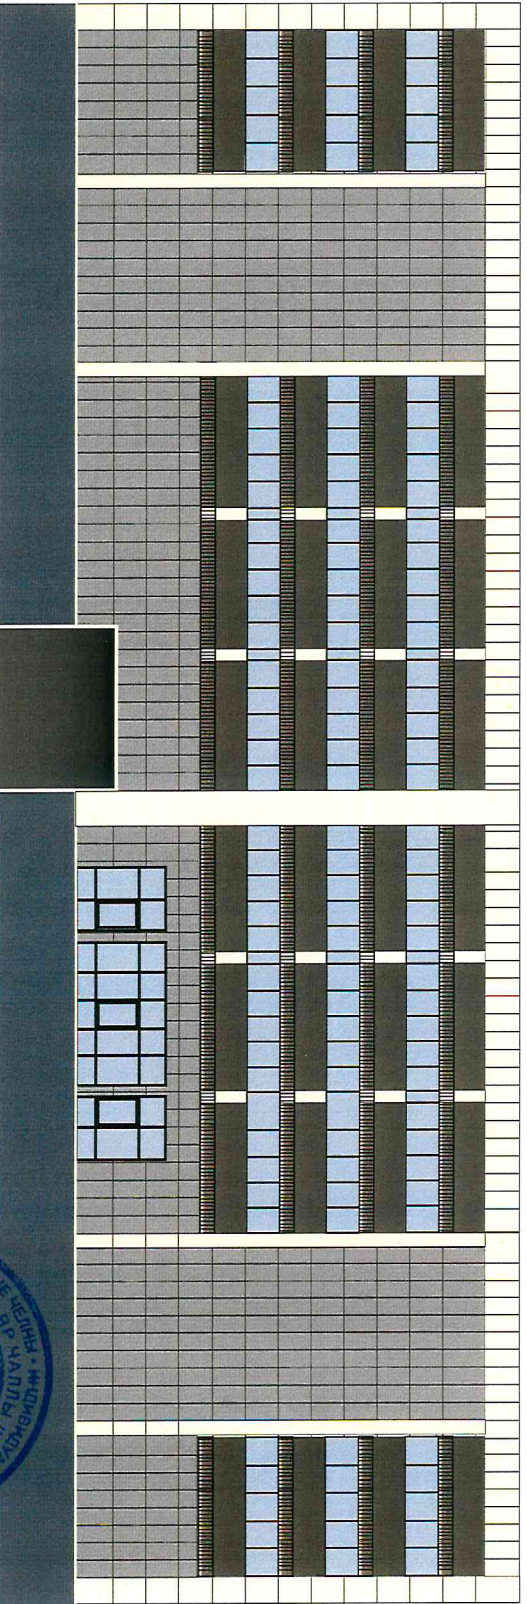

① - объемные световые буквы, свечение закрытое
h - 900мм

② - консольная конструкция 800x800мм

Собственник недвижимого имущества с концептуальным решением согласен

Исполнитель: Субстанция Альфа Аэсбона

Тел. 8-917-901-43-73

Гайсина Диляра Фатовна




« » 2024г.

Концепция размещения вывесок на фасаде здания,
по адресу: г.Набережные Челны, пр-кт Чулман, 81А


Фасад В

(со стороны пр. Р. Белыева)

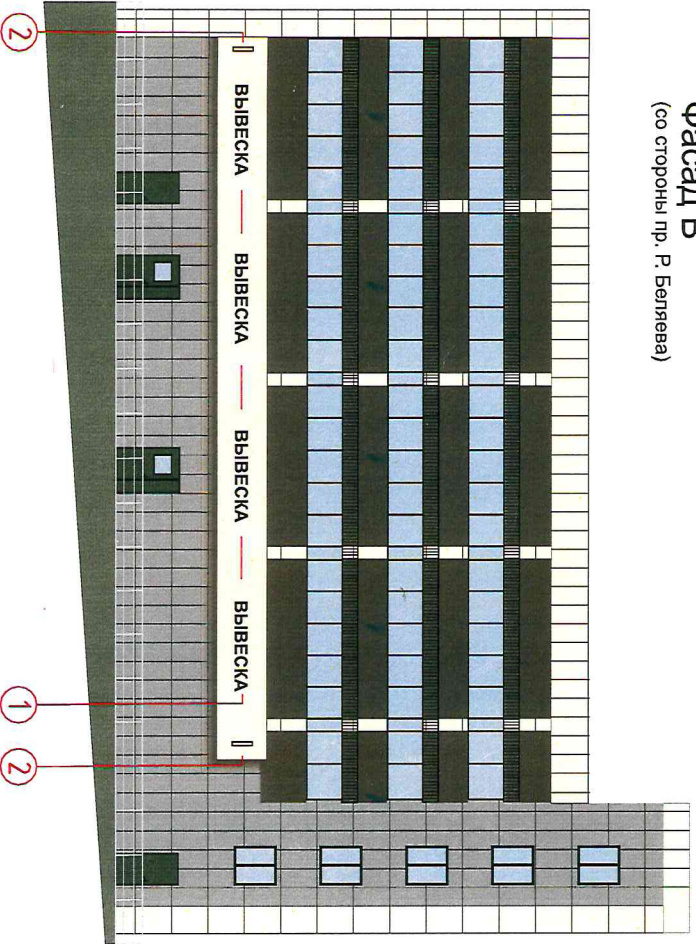

Фасад Г

(со стороны пр. Хасана Туфаня)

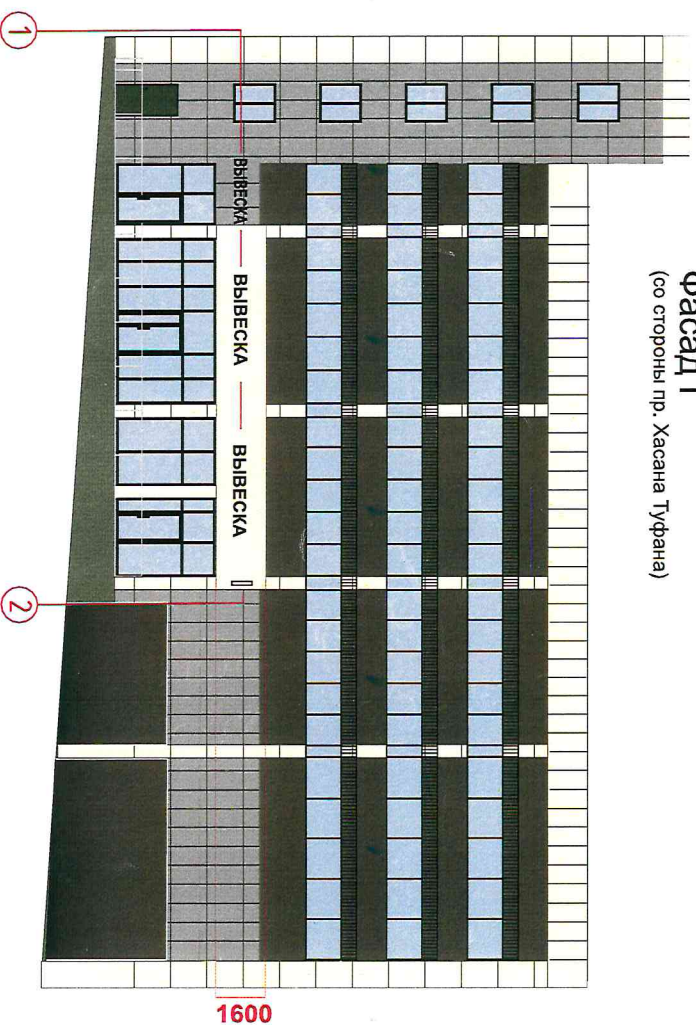

СОГЛАСОВАНО

отдел архитектуры (подпись)

15.01.25

- 1 - объемные световые буквы, свечение закрытое
h - 900мм

- 2 - консольная конструкция

Собственник недвижимого имущества с концептуальным решением согласен

Исполнитель: Субстанция Альфия Азамовна

Тел. 8-917-901-43-73

Alfiya Azamova

