
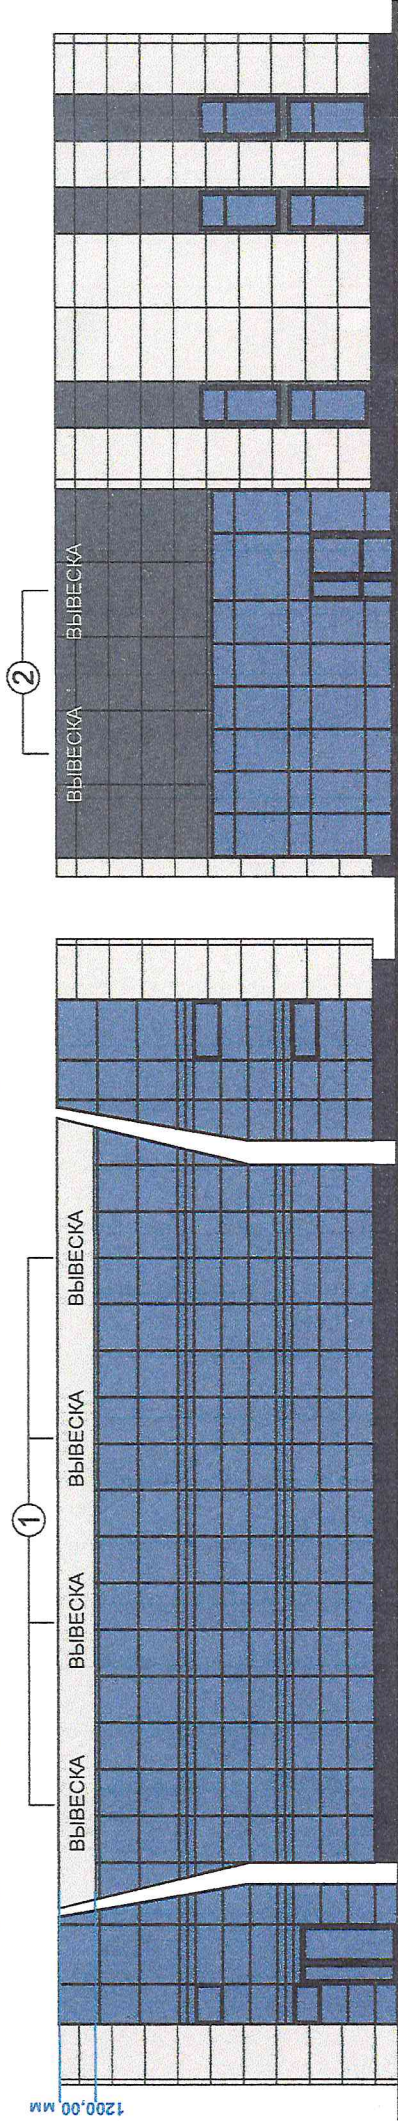
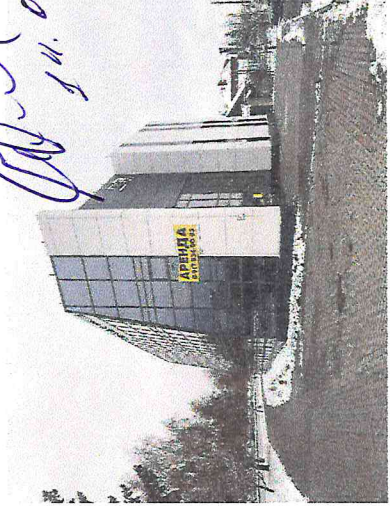


12-20

Концепция размещения рекламно-информационных конструкций на фасаде торгового-офисного здания

Веня
14.08.2012

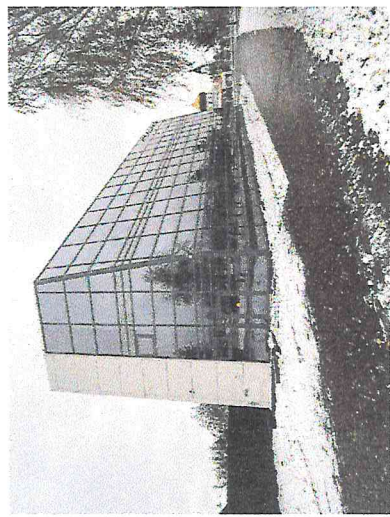

СОГЛАСОВАНО

отдел архитектуры, рекламы

и дизайна УМИИП

14 05 2012 г.

1 ВЫВЕСКА - Объемные световые буквы h-800 мм (На композите RAL G9016)

2 ВЫВЕСКА - Объемные световые буквы h-800 мм



ООО «Прометей»
Музабанов А.М.
Гюларов Р.И.

Концепция рекламно-информационного оформления по адресу: РТ, г. Набережные Челны, ул. Орловская 62

