


Концепция размещения вывесок на фасаде здания,  
по адресу: г.Набережные Челны, ул. Сагита Хальфина, зд. 2

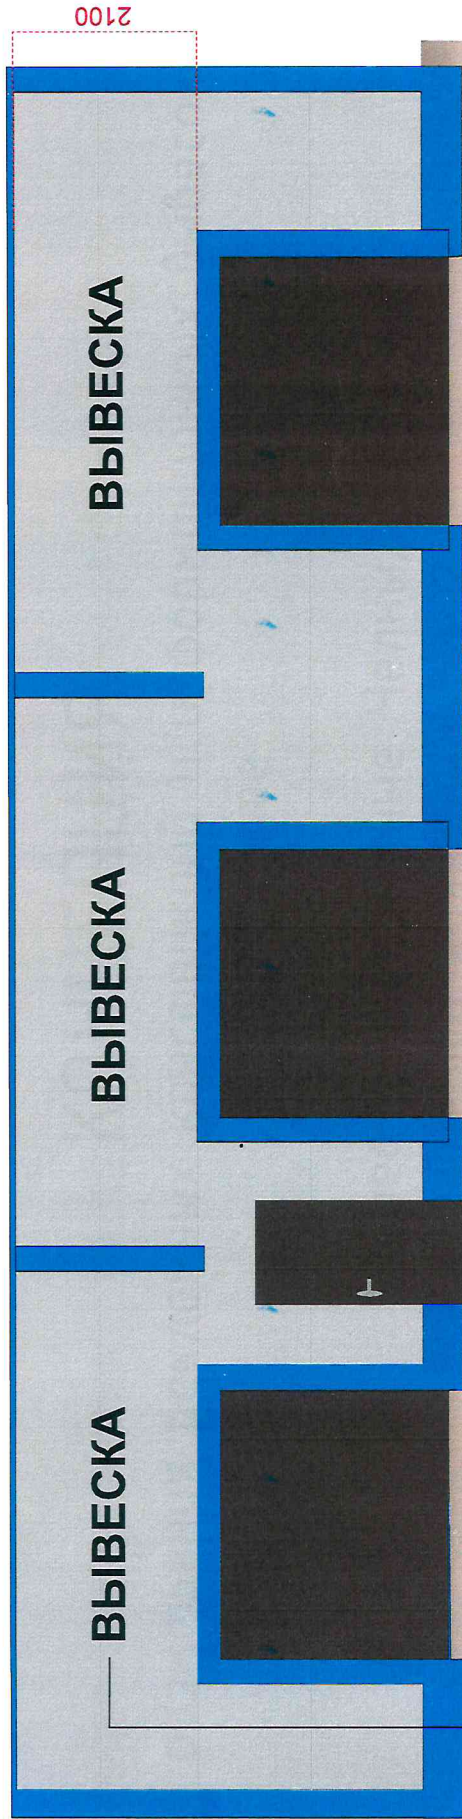

СОГЛАСОВАНО  
отдел архитектуры, рекламы  
и сайна УАИЖР  
04.02.2025г.

① - объемные световые буквы, сечение закрытое  
h - 1100мм

Собственник недвижимого имущества с концептуальным решением согласен

Исполнитель: Субгатуллина Альфия Азатовна

*Субгатуллина Альфия Азатовна*

Тел. 8-917-901-43-73

« »

2025г.