



Ситуационный план



Исходные фотографии объекта

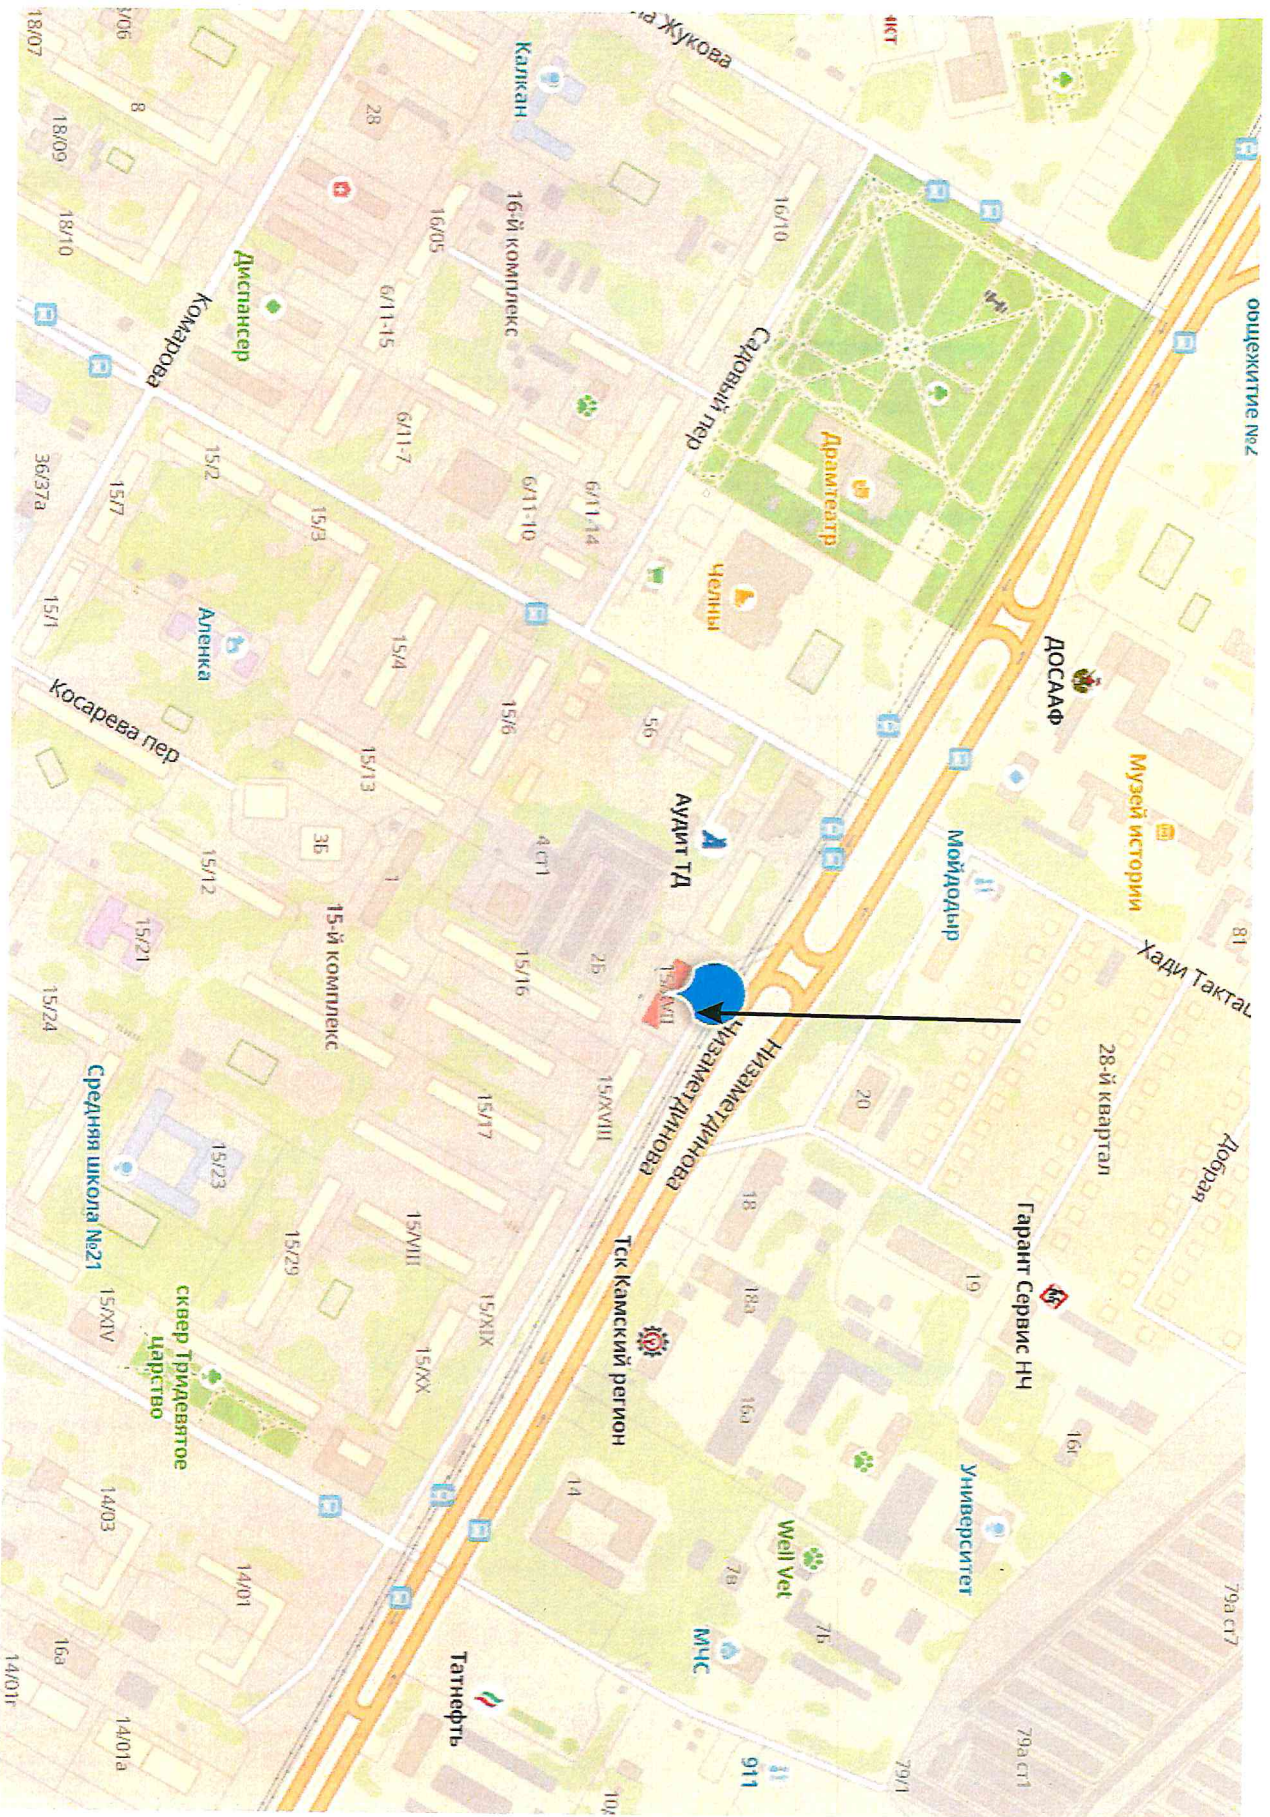

Концепция размещения вывесок на фасаде здания,
по адресу: г.Набережные Челны, ул. им. Низаметдинова Р.М., д. 19

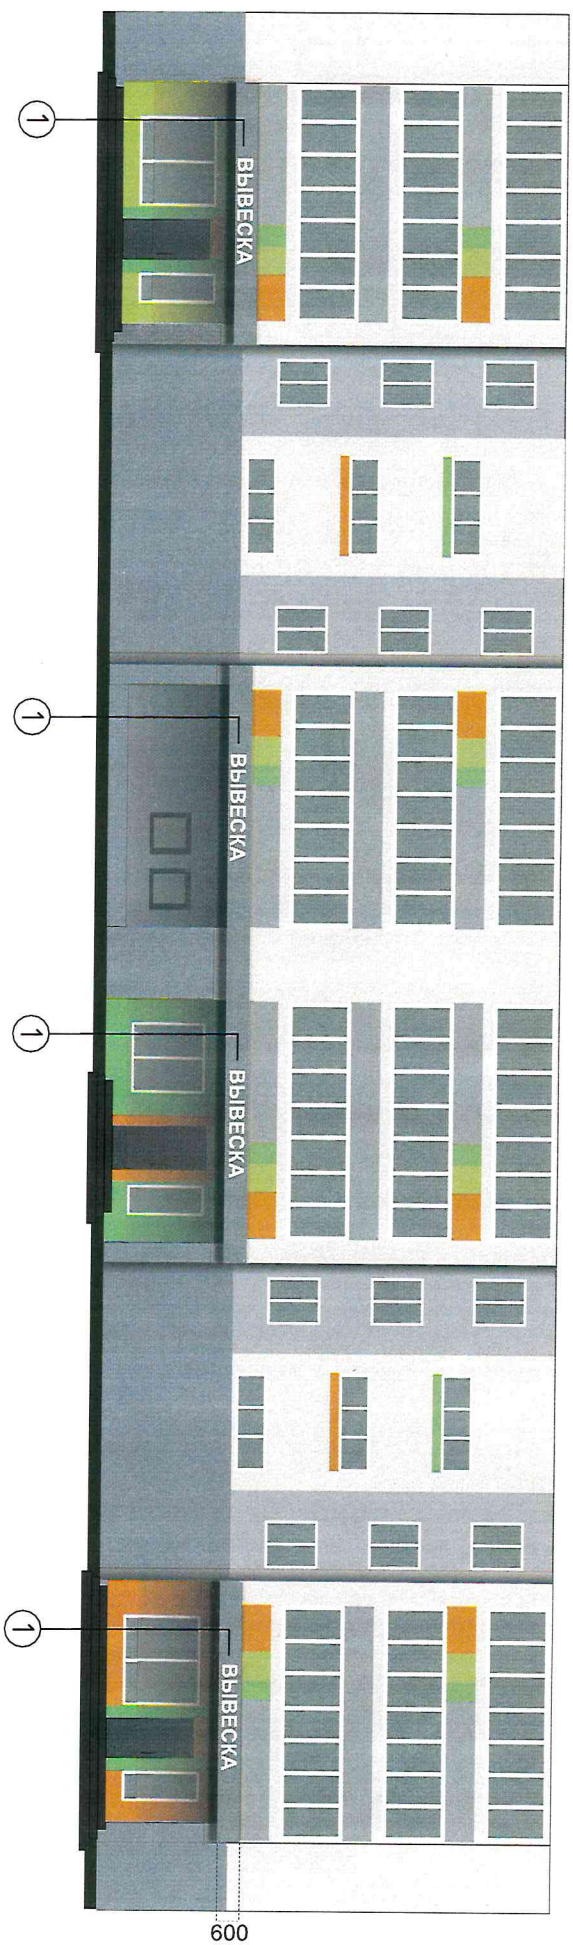

① - объемные световые буквы h=400мм

СОГЛАСОВАНО

отдел архитектуры, рекламы

23.04.2025

Собственник недвижимого имущества с концессионным решением согласен

Исполнитель: Субзатулдина Альфия Азамовна

Тел. 8-917-901-43-73