




**Проект размещения рекламных конструкций и информационных вывесок на объекте
(концепция) по адресу: РТ, г. Набережные Челны, ул. 40 лет Победы, 58А (АЗС №198)**

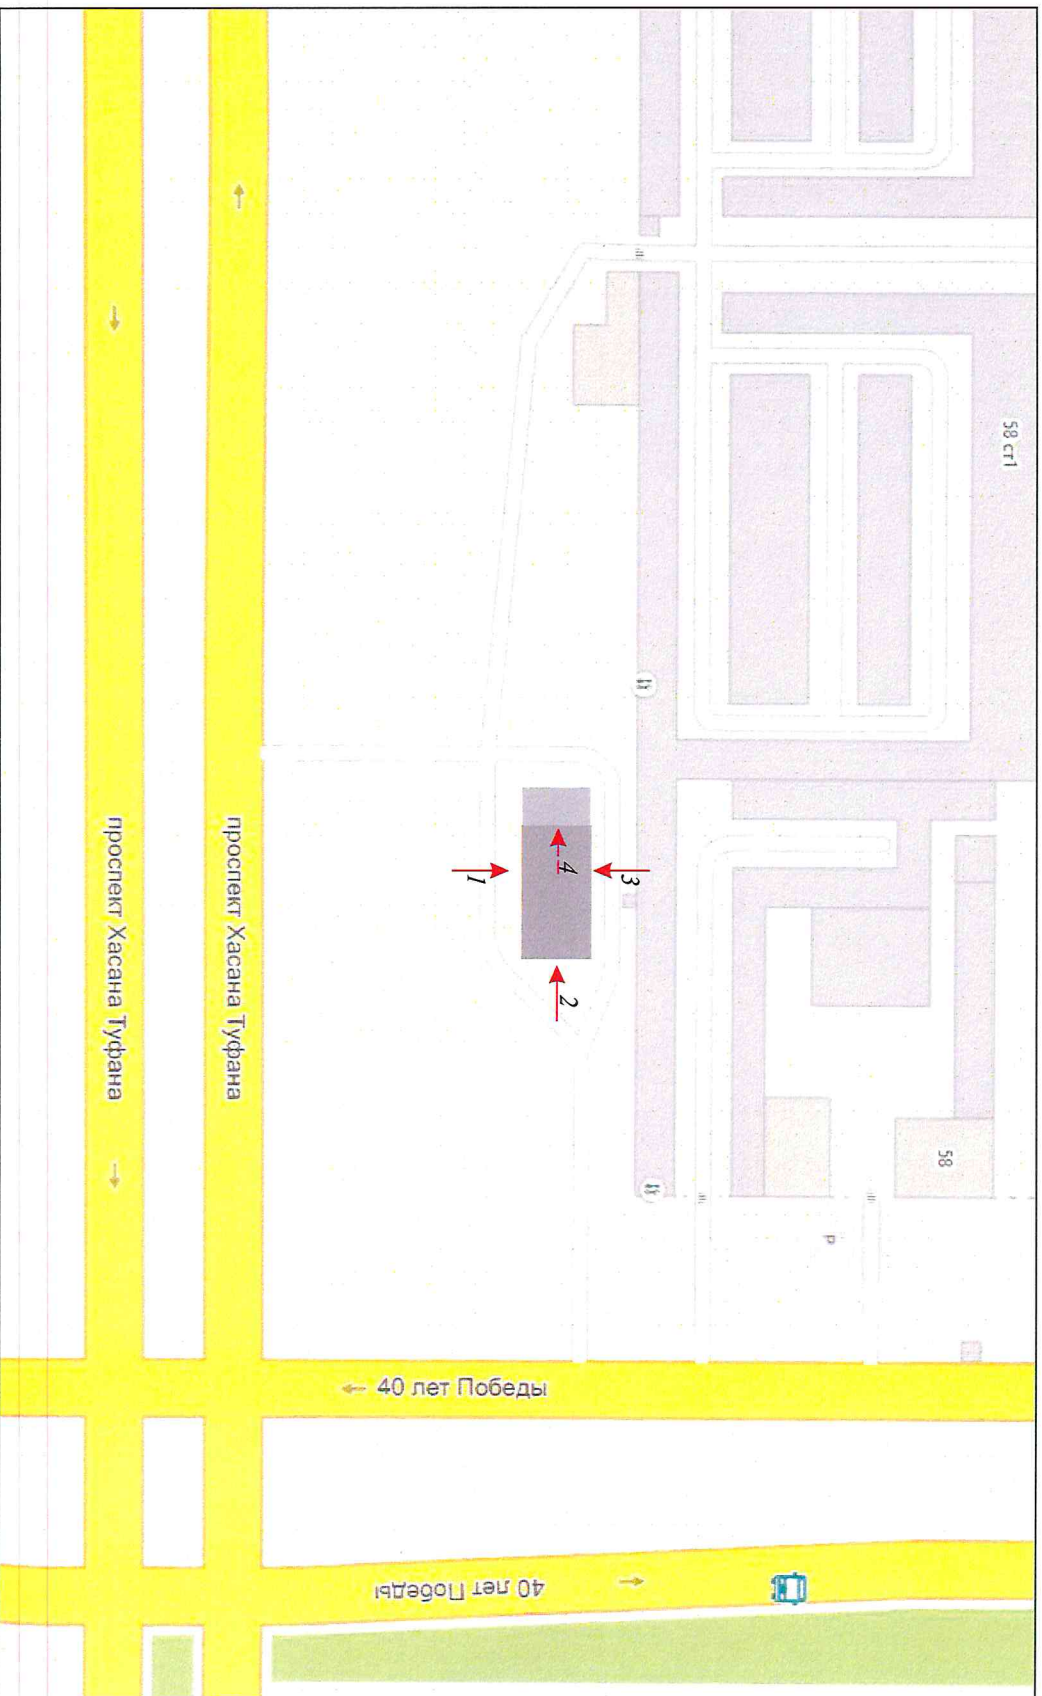



Проект размещения рекламных конструкций и информационных вывесок на объекте (концепция) по адресу: РТ, г. Набережные Челны, ул. 40 лет Победы, 58А (АЗС №198)

Здание кассы и навеса






Проект размещения рекламных конструкций и информационных вывесок на объекте (концепция) по адресу: РТ, г. Набережные Челны, ул. 40 лет Победы, 58А (АЗС №198)

Здание кассы





Проект размещения рекламных конструкций и информационных вывесок на объекте
(концепция) по адресу: РТ, г. Набережные Челны, ул. 40 лет Победы, 58А (АЗС №198)

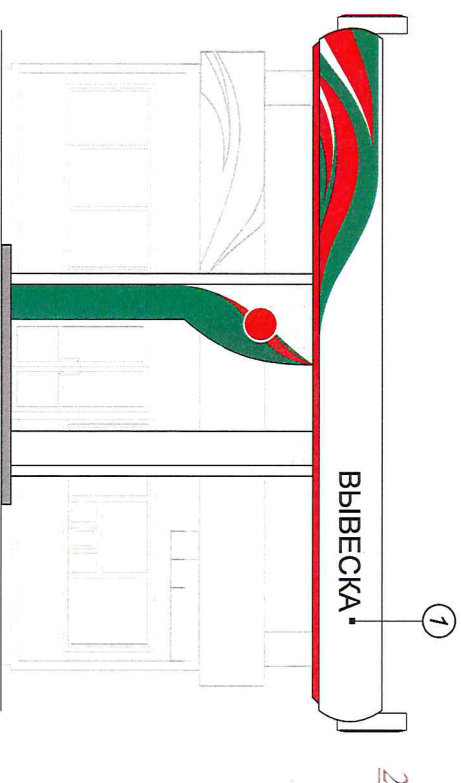

Здание кассы и навеса


СОГЛАСОВАНО
Шул. С.Р.
09.02.24

СОГЛАСОВАНО

отдел архитектуры, рекламы


и градостроительных работ

09.02.24

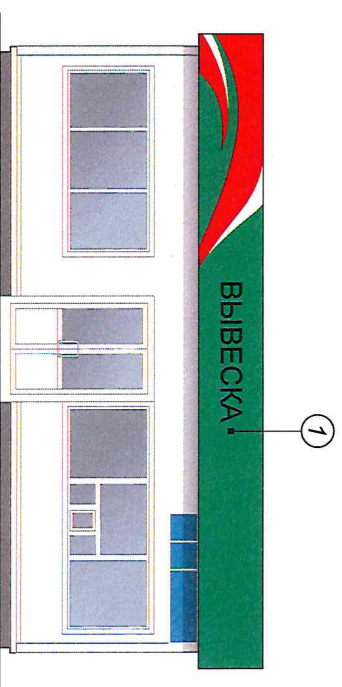

1 Объемно-световые буквы
высотой не более 600 мм

Начальник Челнинского филиала-
заместитель директора
ООО «Татнефть-АЗС Центр»
Р.Т. Хабибрахманов



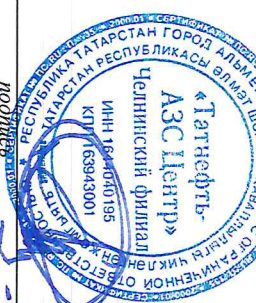


СОГЛАСОВАНО

дата



Проект размещения рекламных конструкций и информационных вывесок на объекте (концепция) по адресу: РТ, г. Набережные Челны, ул. 40 лет Победы, 58А (АЗС №198)

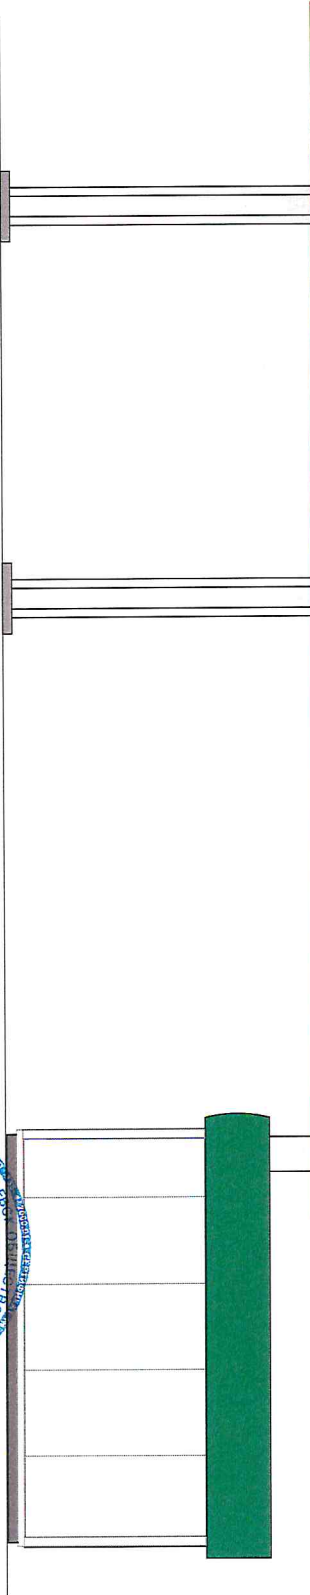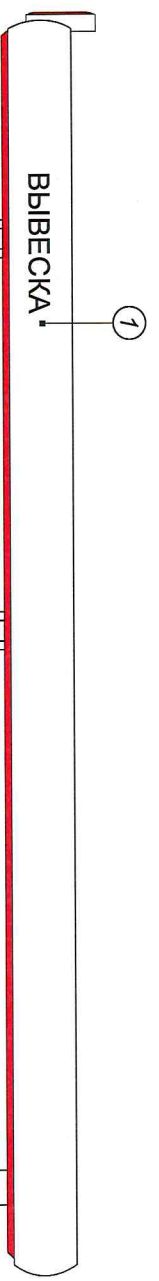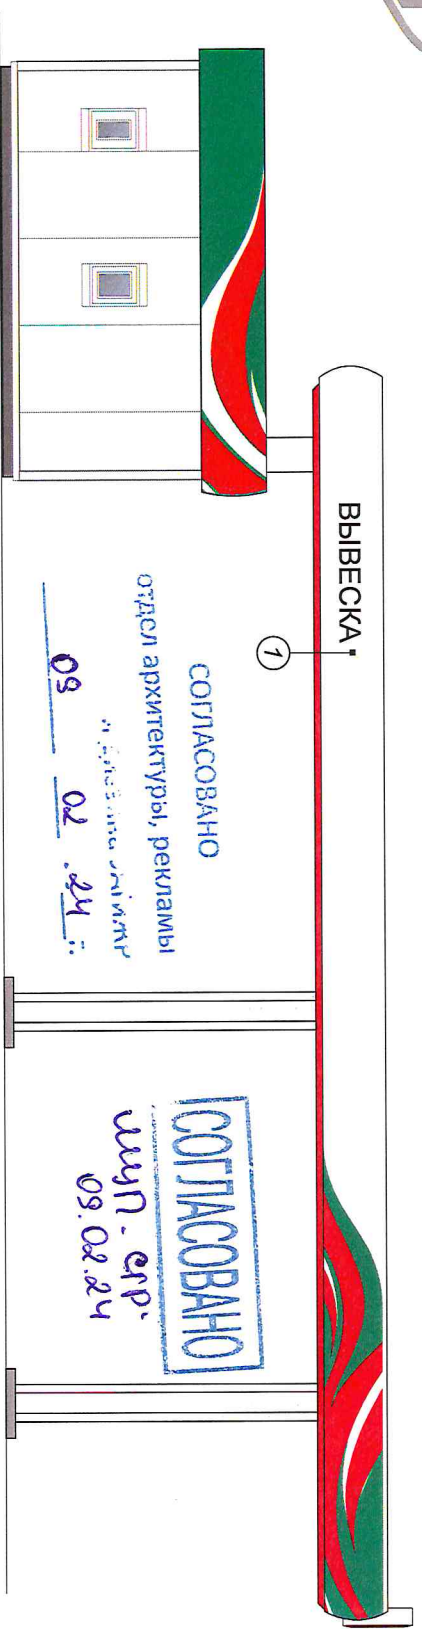

1 Объемно-световые буквы без фона высотой не более 600 мм

Начальник территориального филиала -
заместитель директора
ООО «Татнефть-АЗС Центр»
И.И.И.И.

СОГЛАСОВАНО _____
И.И.И.И.



Дата _____